


Plan du parterre

Monument National, Studio Hydro-Québec

Page	Révision	Échelle
1/4	Sept 2020	3/16"=1'

2021-03-26 13:00:41  

**MONUMENT NATIONAL**

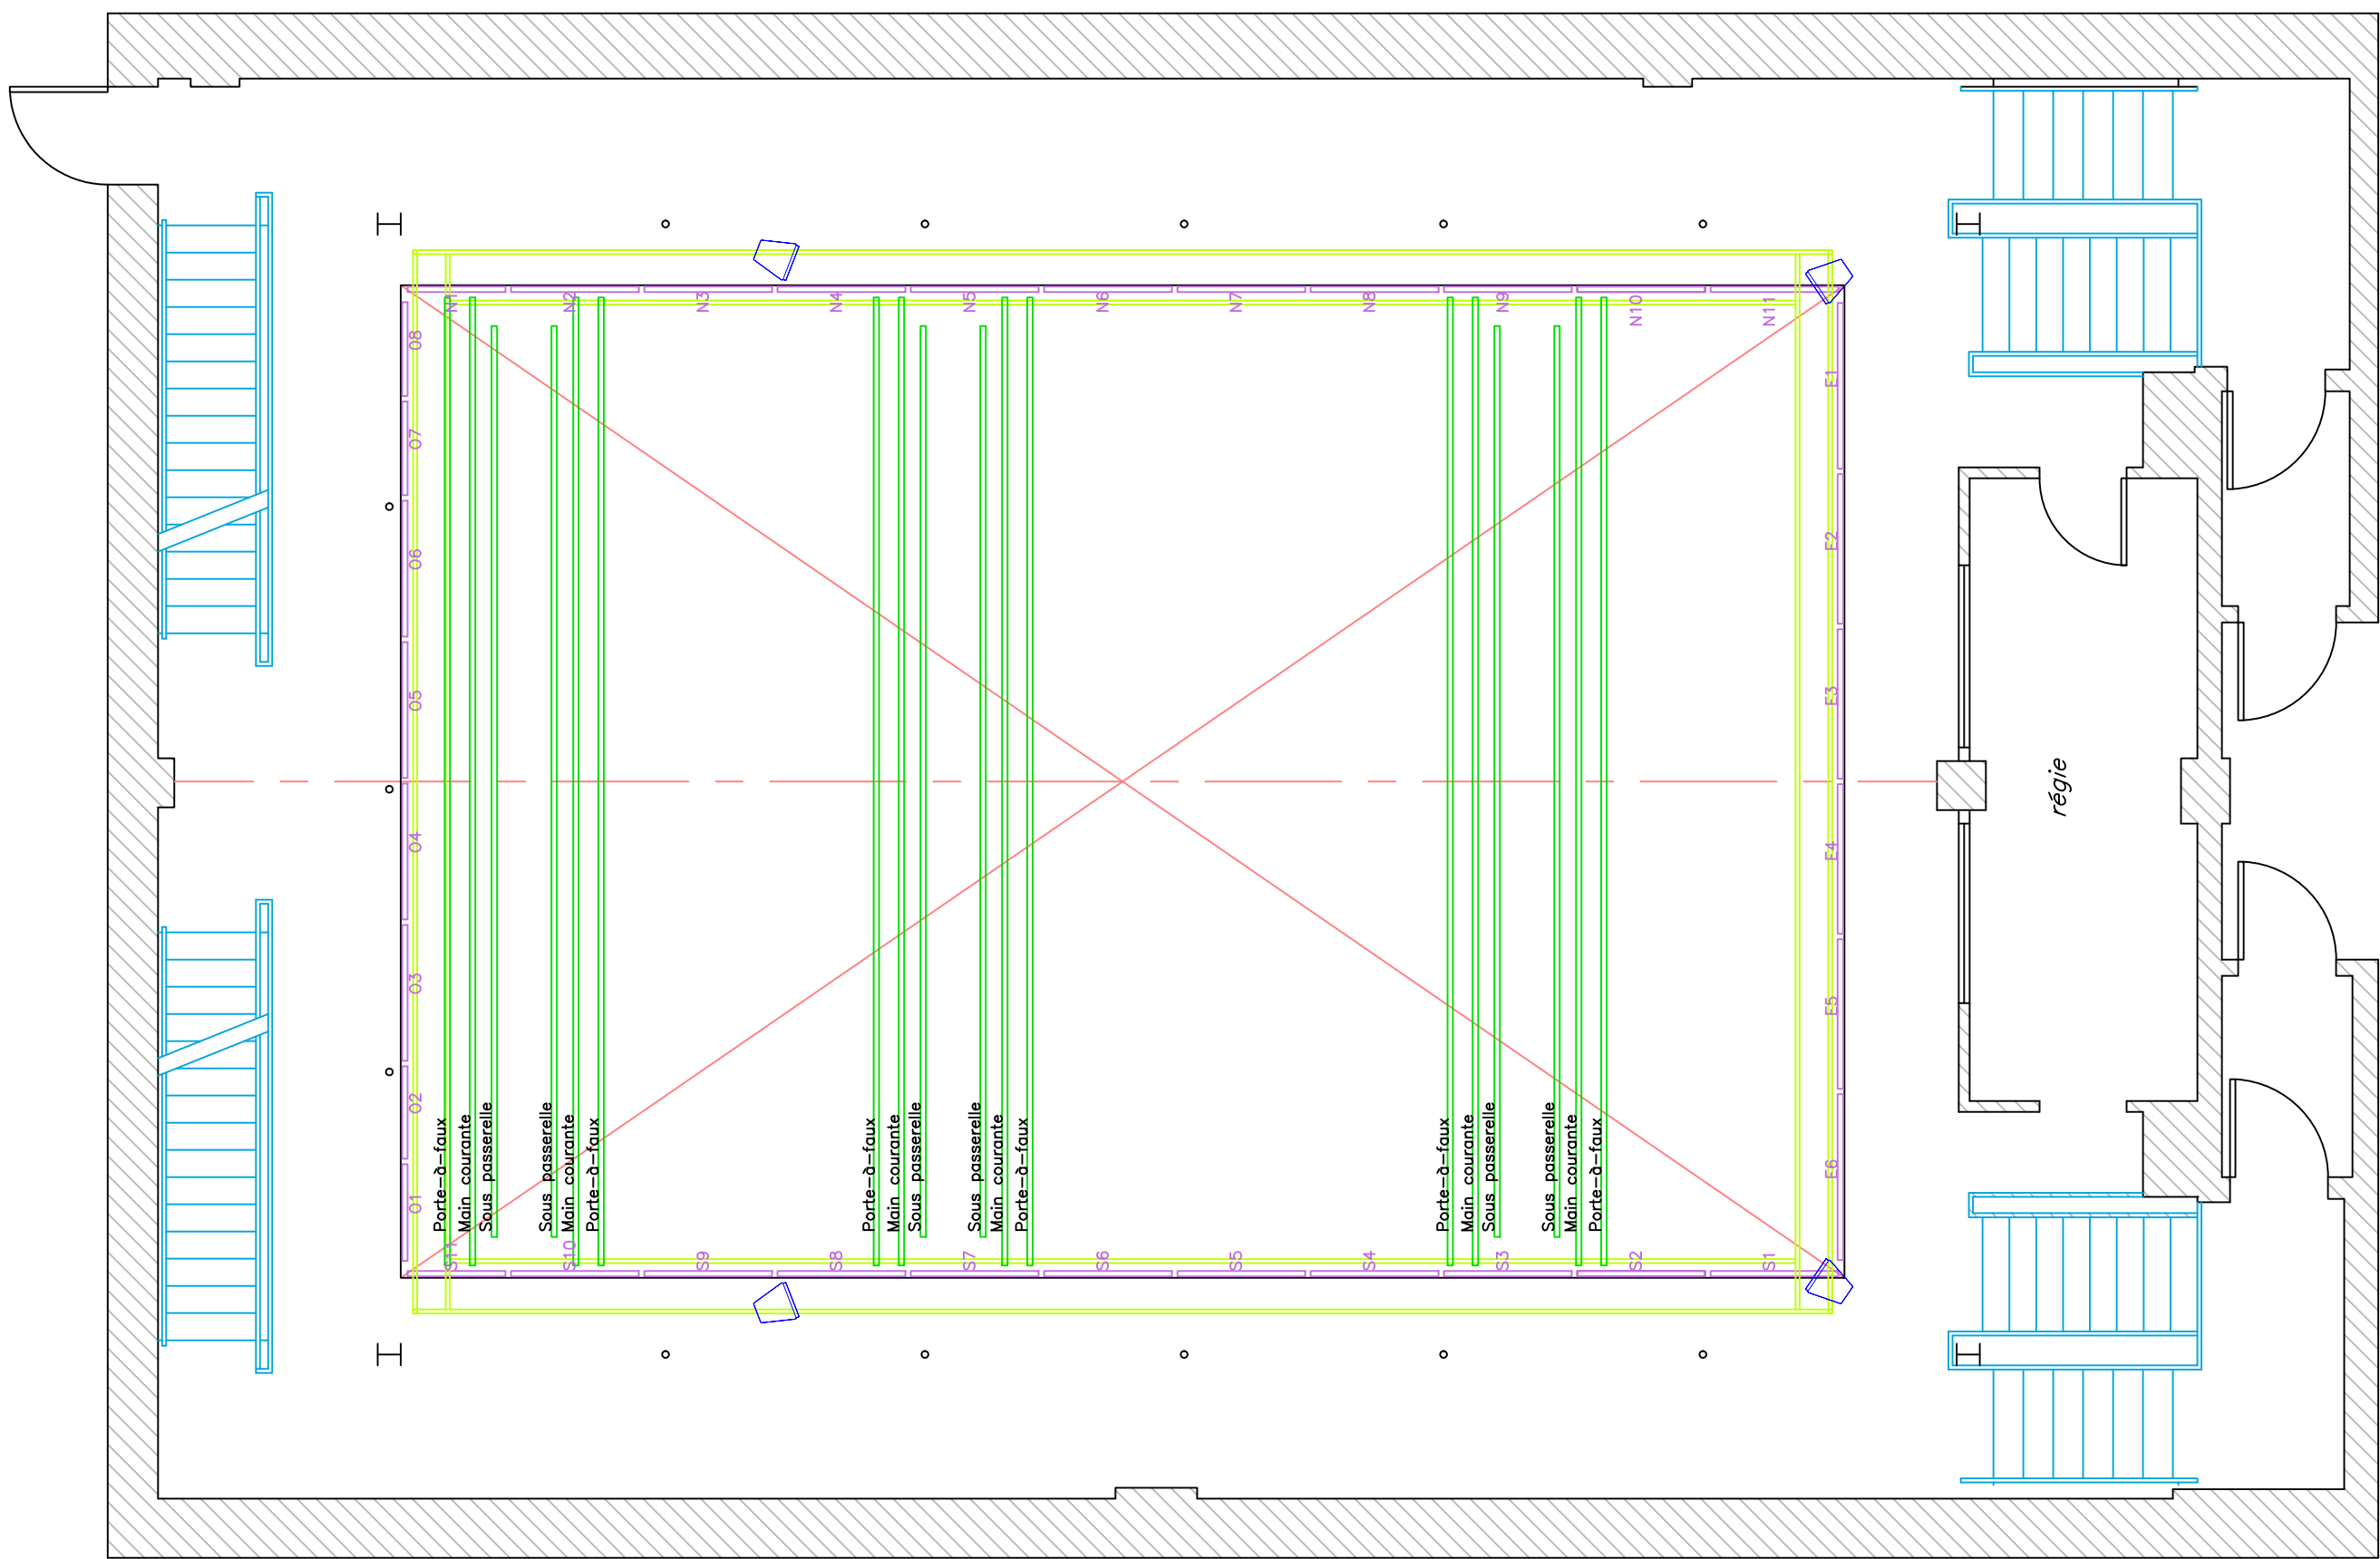


# Plan 1ere passerelle

Monument National, Studio Hydro-Québec

Page	Révision	Échelle
2/4	Sept 2020	3/16"=1'



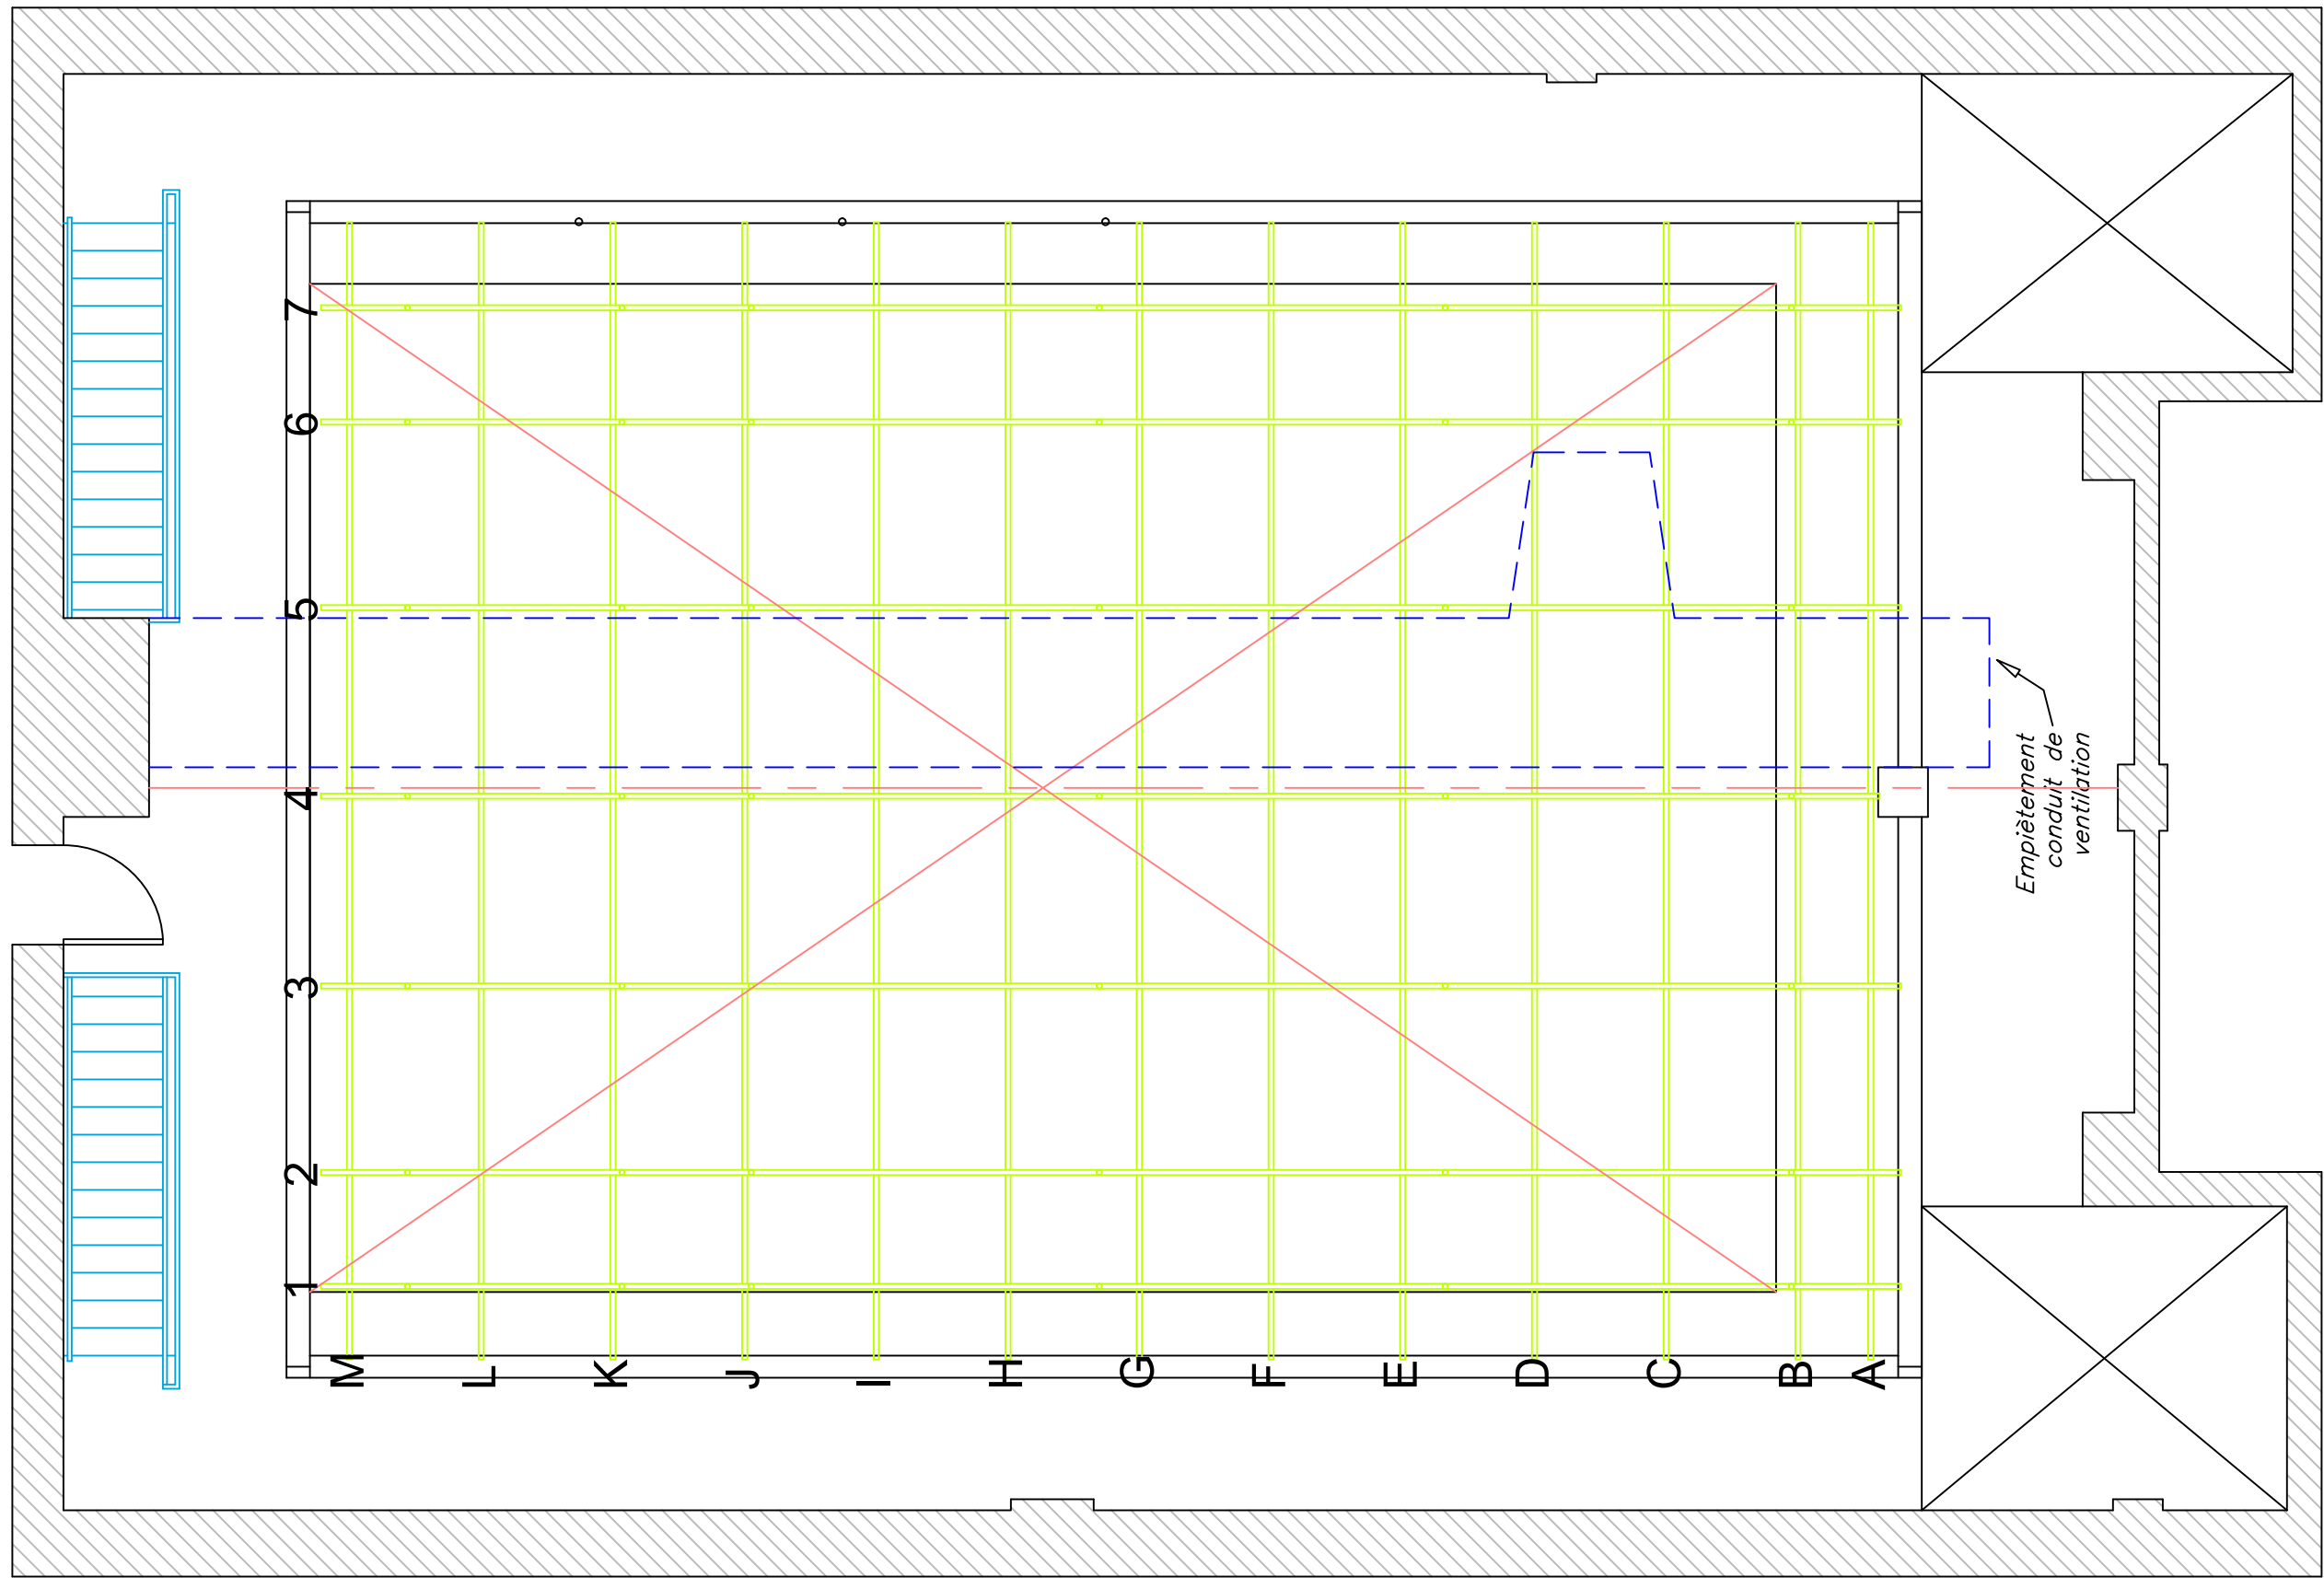

SALLE DES GRADATEURS


Empiètement  
conduit de  
ventilation

Plan 2e passerelle


Monument National, Studio Hydro-Québec

Page	Révision	Échelle
3/4	SEPT 2020	3/16"=1'



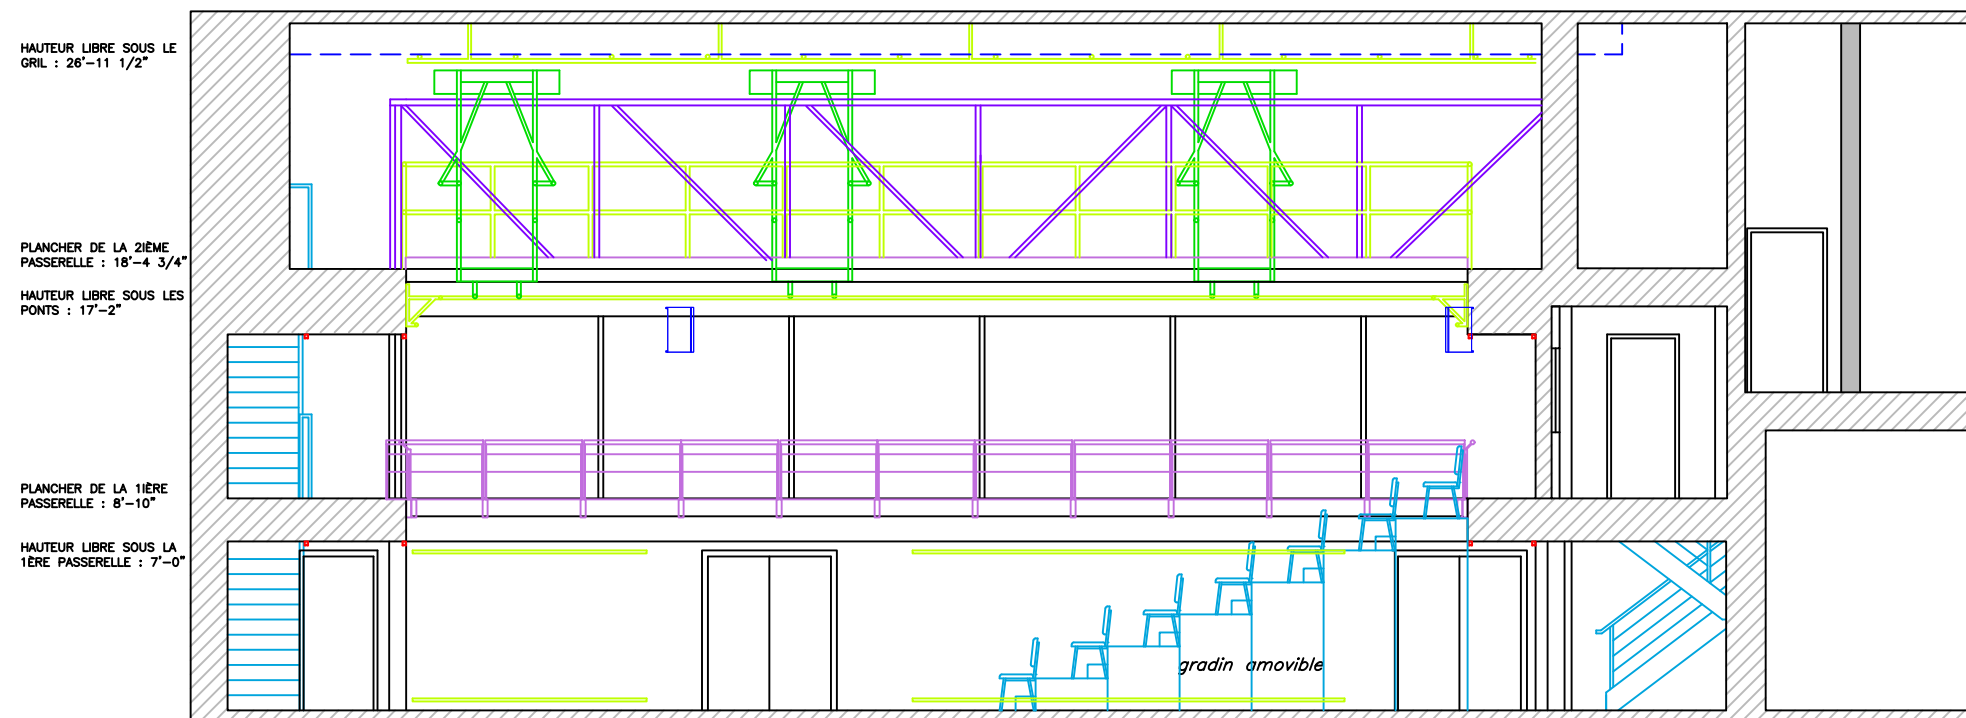


coupe longitudinale

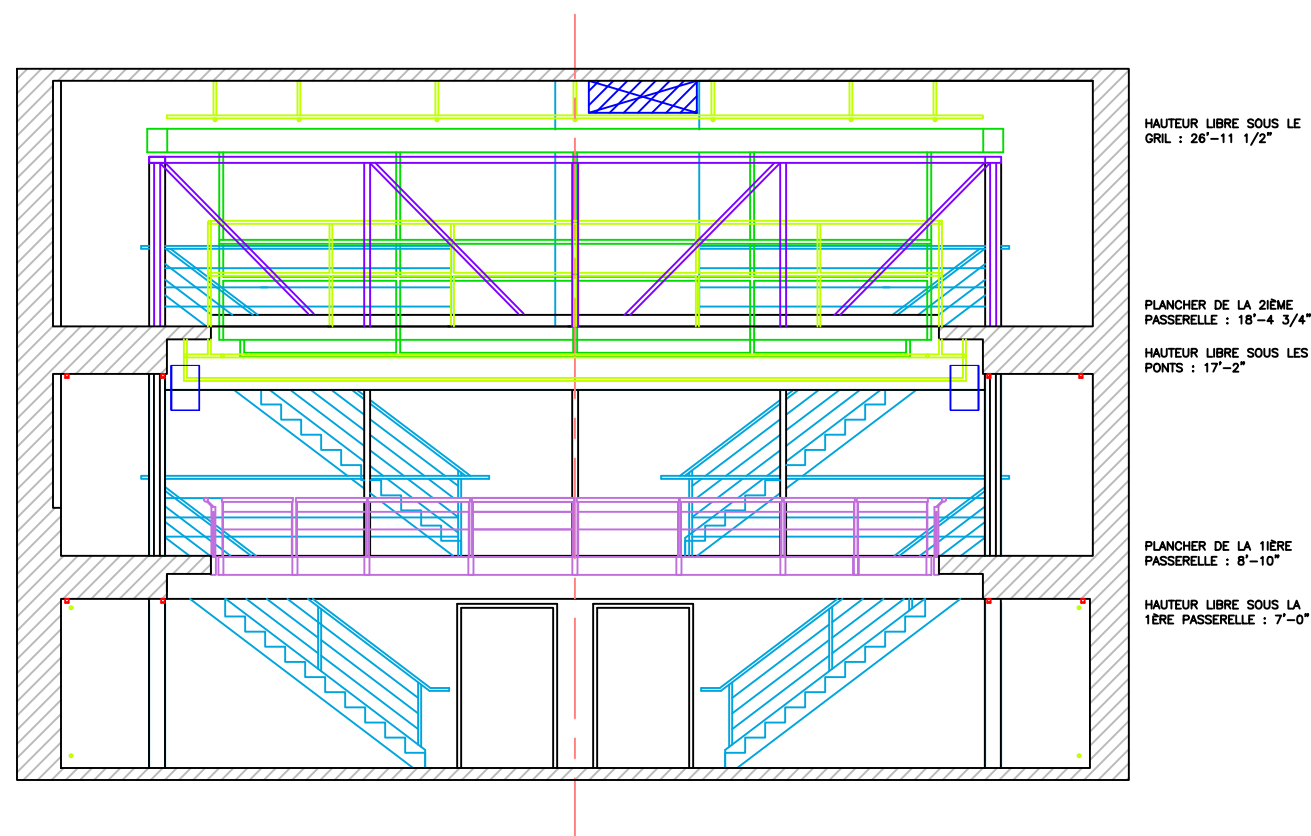

coupe transversale

### Coupe longitudinale et transversale


Monument National, Studio Hydro-Québec

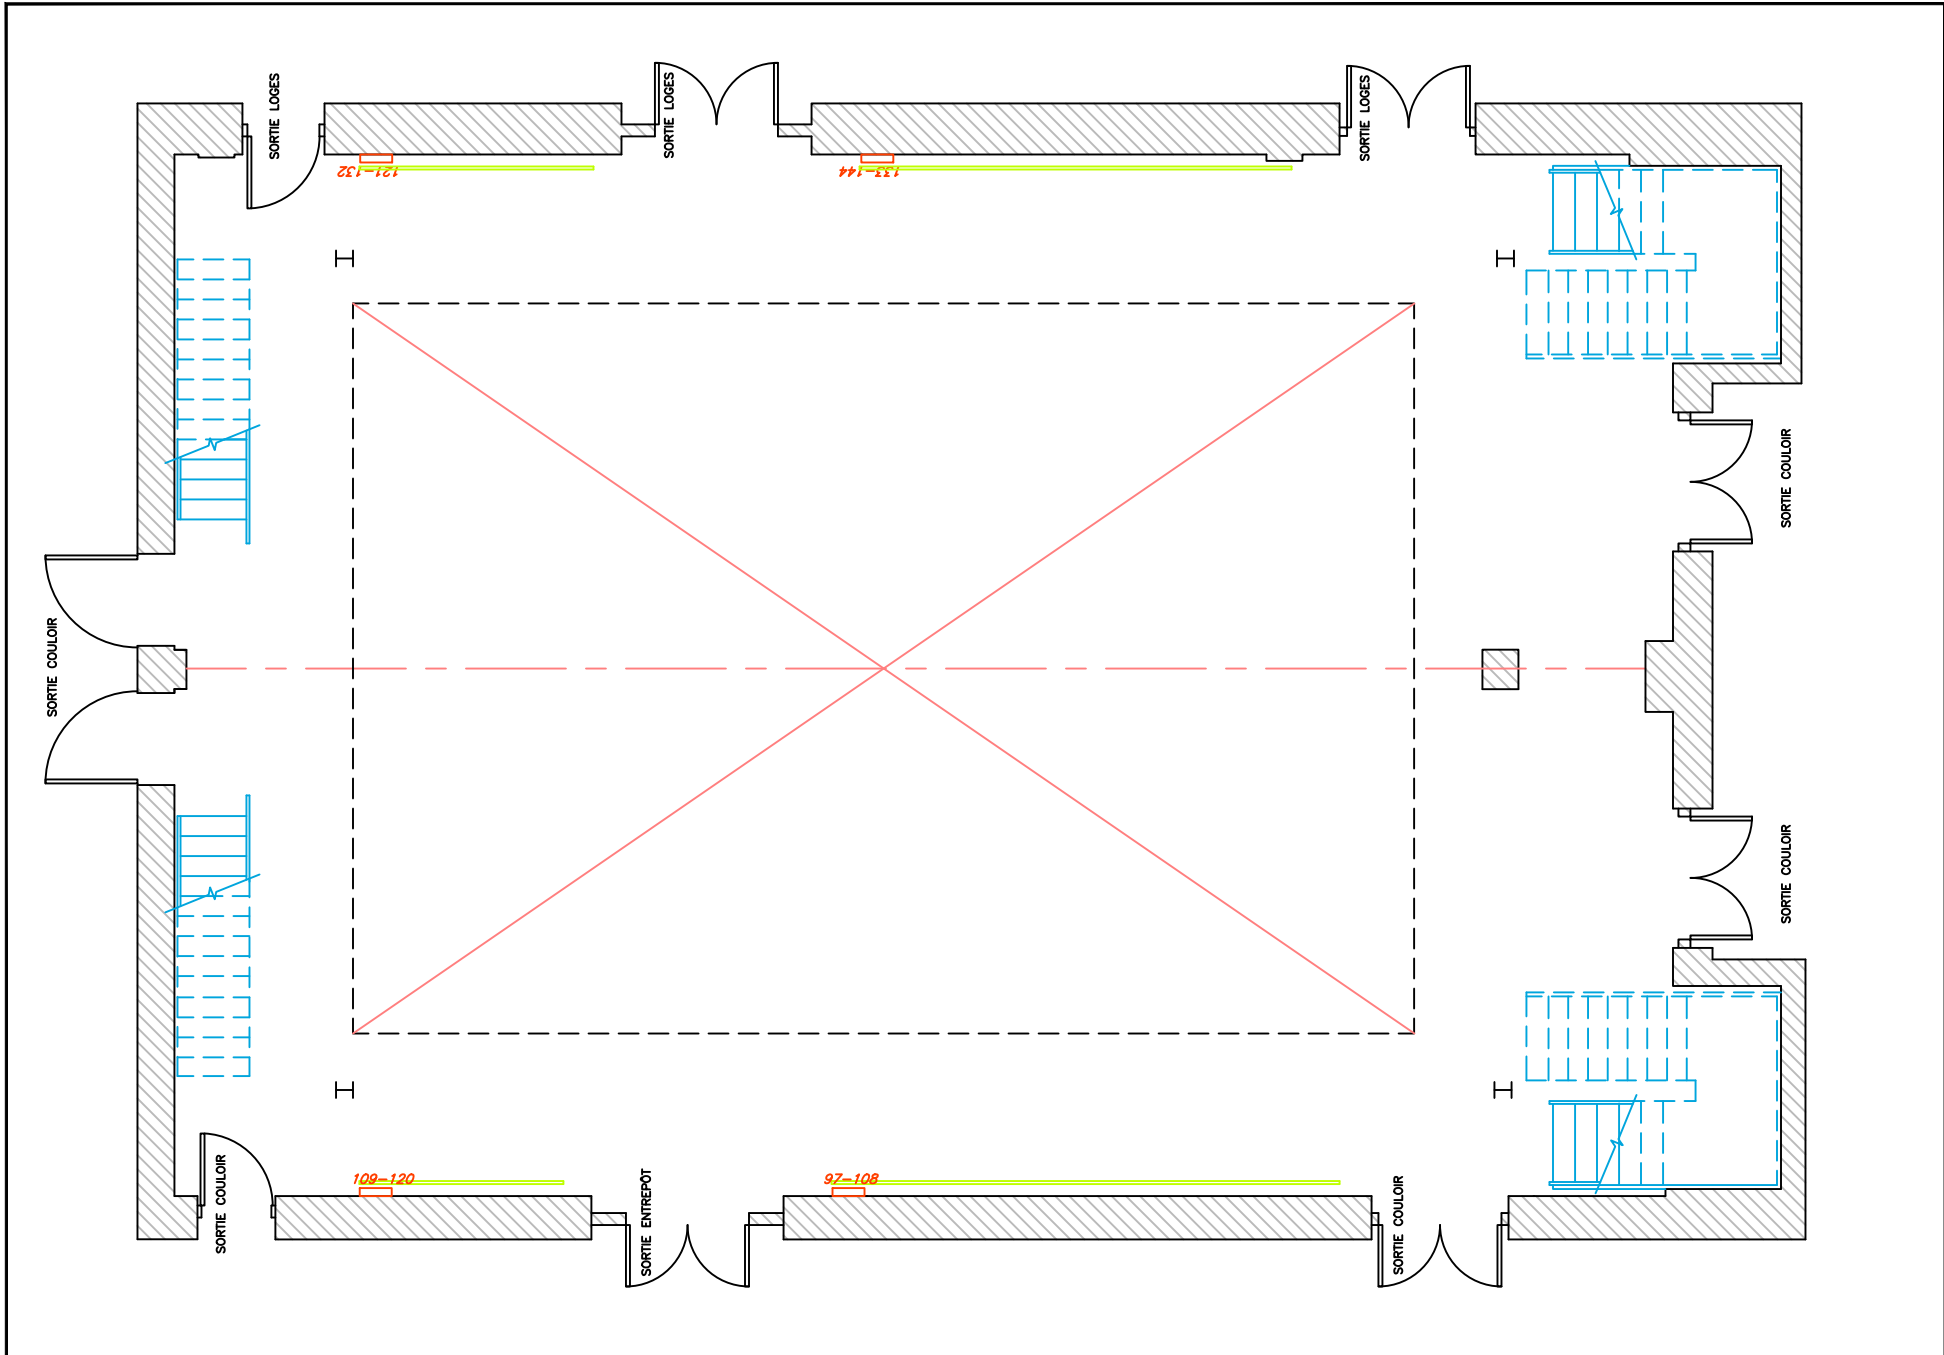

Plan du parterre

Monument National, Studio Hydro-Québec

Page	Révision	Échelle
1/5	SEPT 2020	1/8"=1'

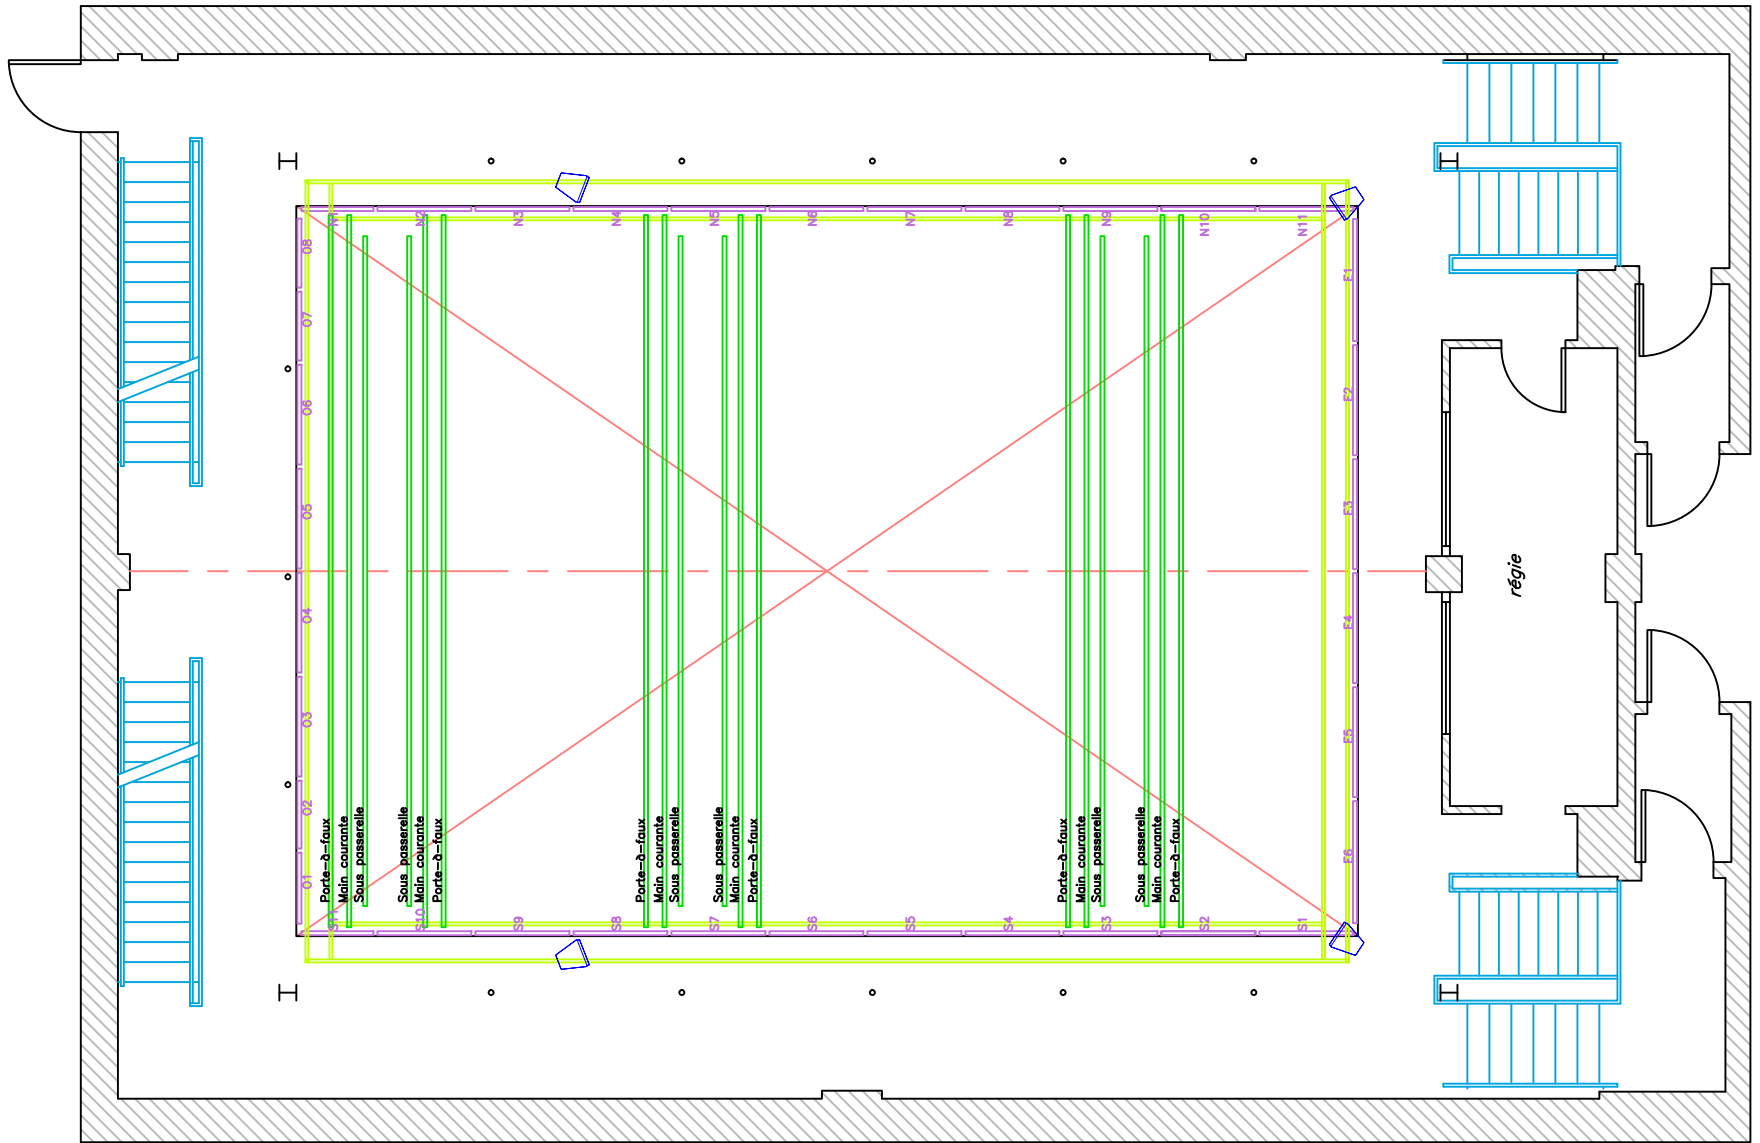


Plan 1ere passerelle

Monument National, Studio Hydro-Québec

Page	Révision	Échelle
2/5	SPET 2020	1/8"=1'



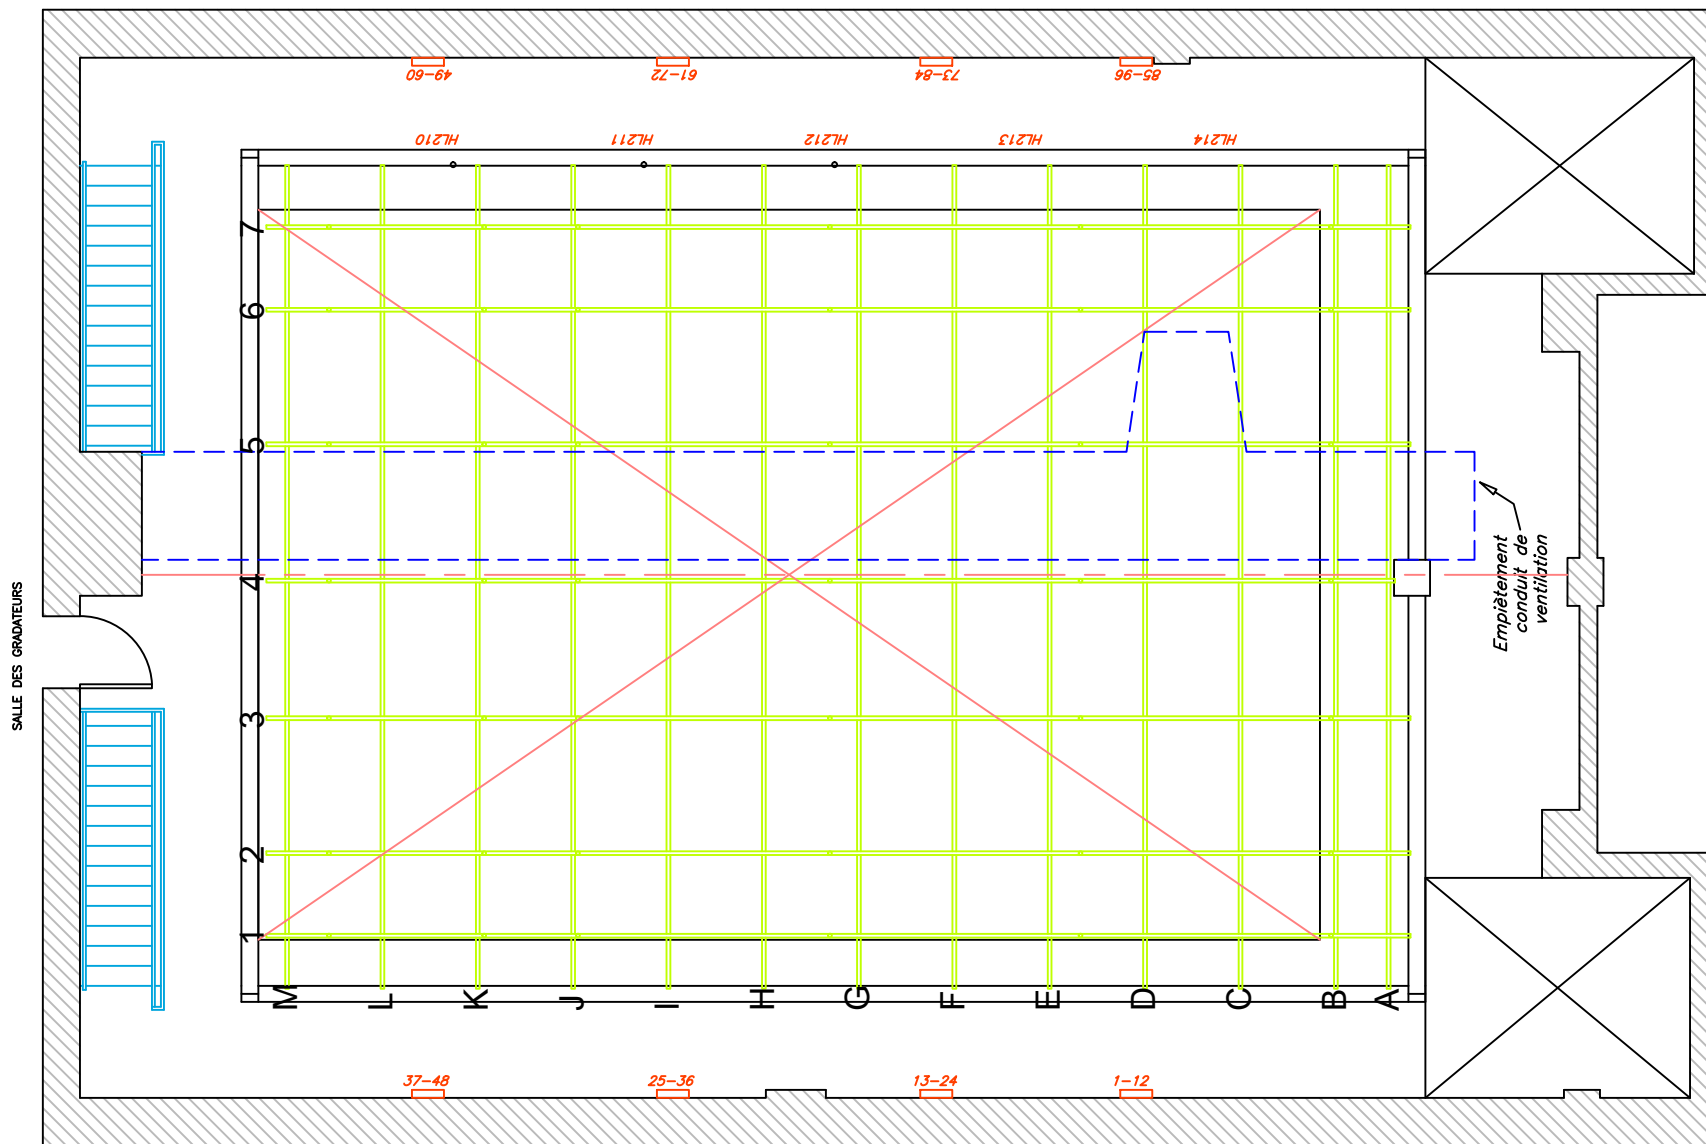

Plan 2e passerelle

Monument National, Studio Hydro-Québec

Page	Révision	Échelle
3/5	SEPT 2020	1/8"=1'




HAUTEUR LIBRE SOUS LE  
GRIL : 26'-11 1/2"

PLANCHER DE LA 2IÈME  
PASSERELLE : 18'-4 3/4"

HAUTEUR LIBRE SOUS LES  
PONTS : 17'-2"

PLANCHER DE LA 1IÈRE  
PASSERELLE : 8'-10"

HAUTEUR LIBRE SOUS LA  
1ÈRE PASSERELLE : 7'-0"

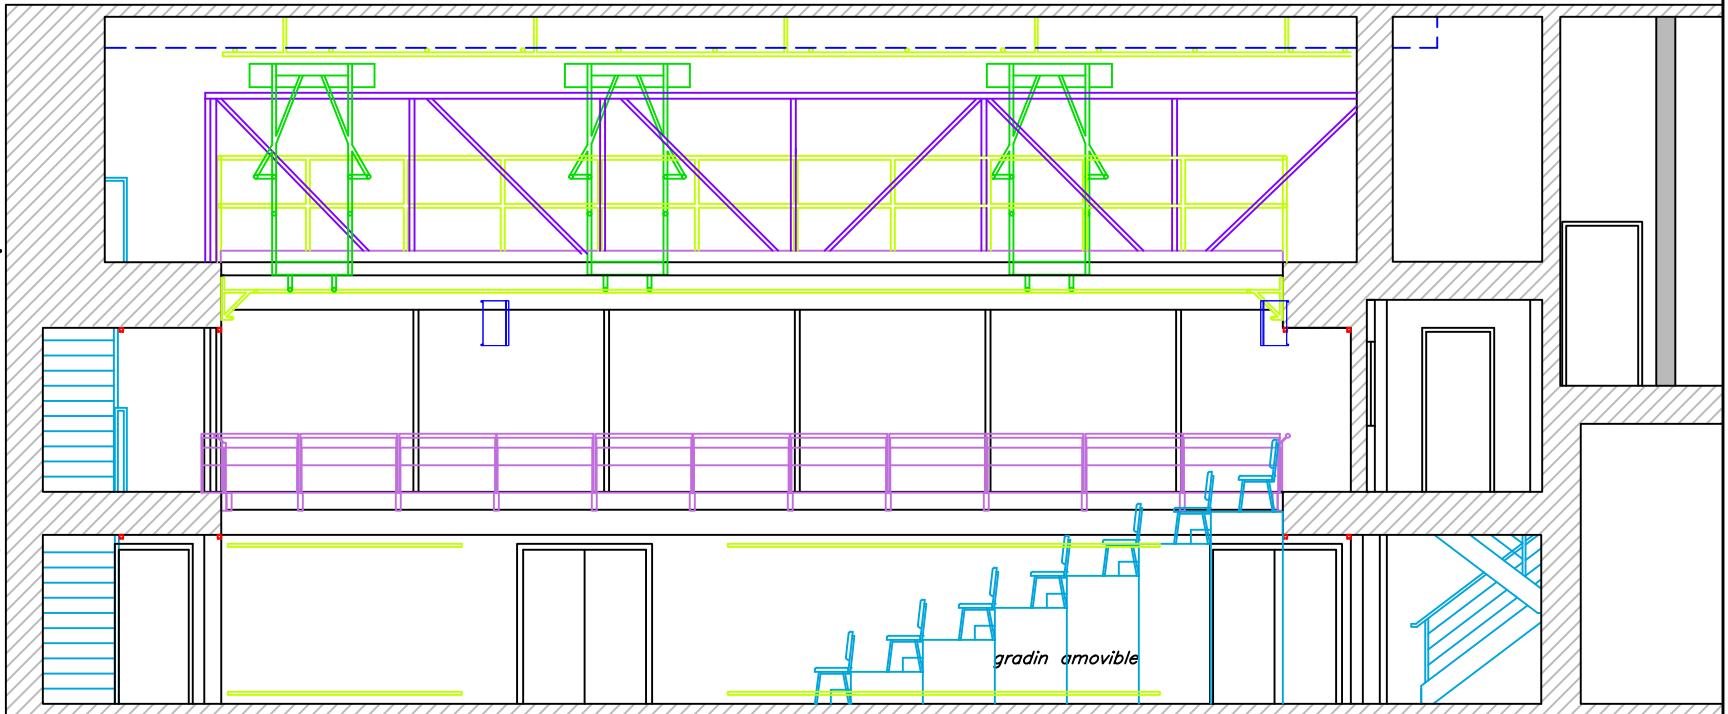


*gradin amovible*

### Coupe longitudinale

Monument National, Studio Hydro-Québec

Page	Révision	Échelle
4/5	SEPT 2020	1/8"=1'



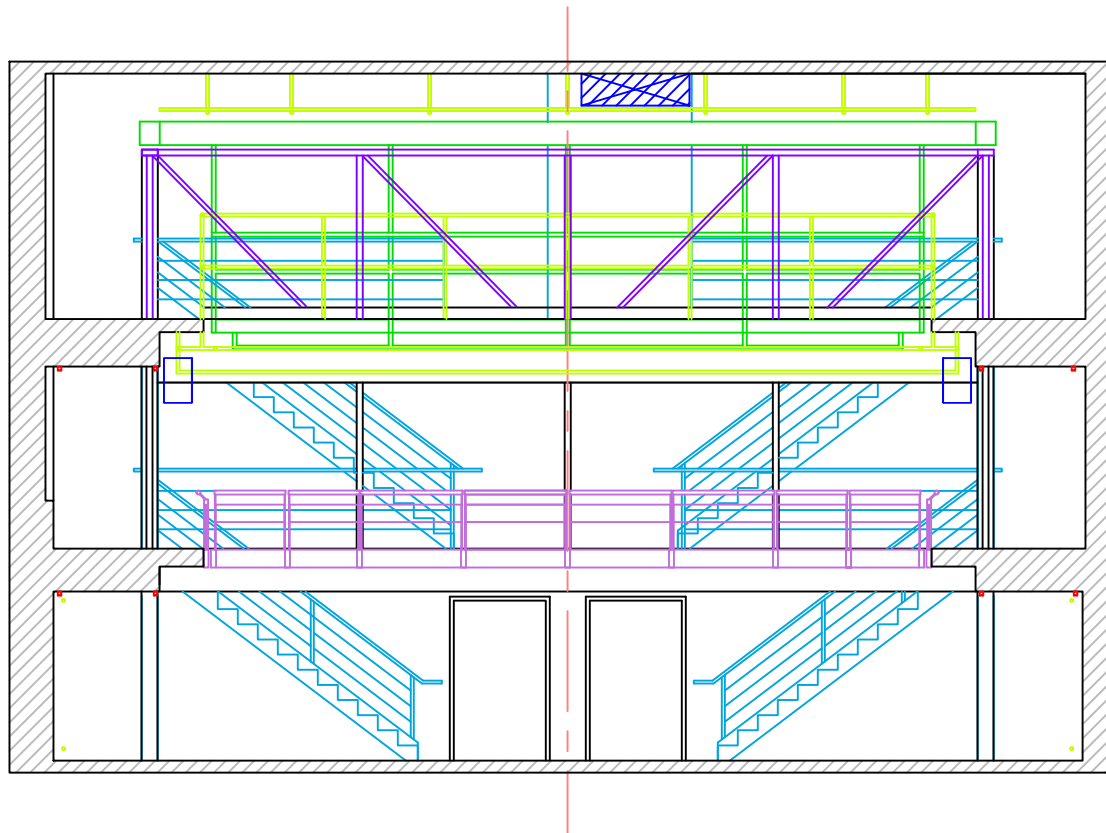

HAUTEUR LIBRE SOUS LE  
GRIL : 26'-11 1/2"

PLANCHER DE LA 2IÈME  
PASSERELLE : 18'-4 3/4"

HAUTEUR LIBRE SOUS LES  
PONTS : 17'-2"


PLANCHER DE LA 1IÈRE  
PASSERELLE : 8'-10"

HAUTEUR LIBRE SOUS LA  
1ÈRE PASSERELLE : 7'-0"

### Coupe transversale

Monument National, Studio Hydro-Québec

Page	Révision	Échelle
5/5	SEPT 2020	1/8"=1'

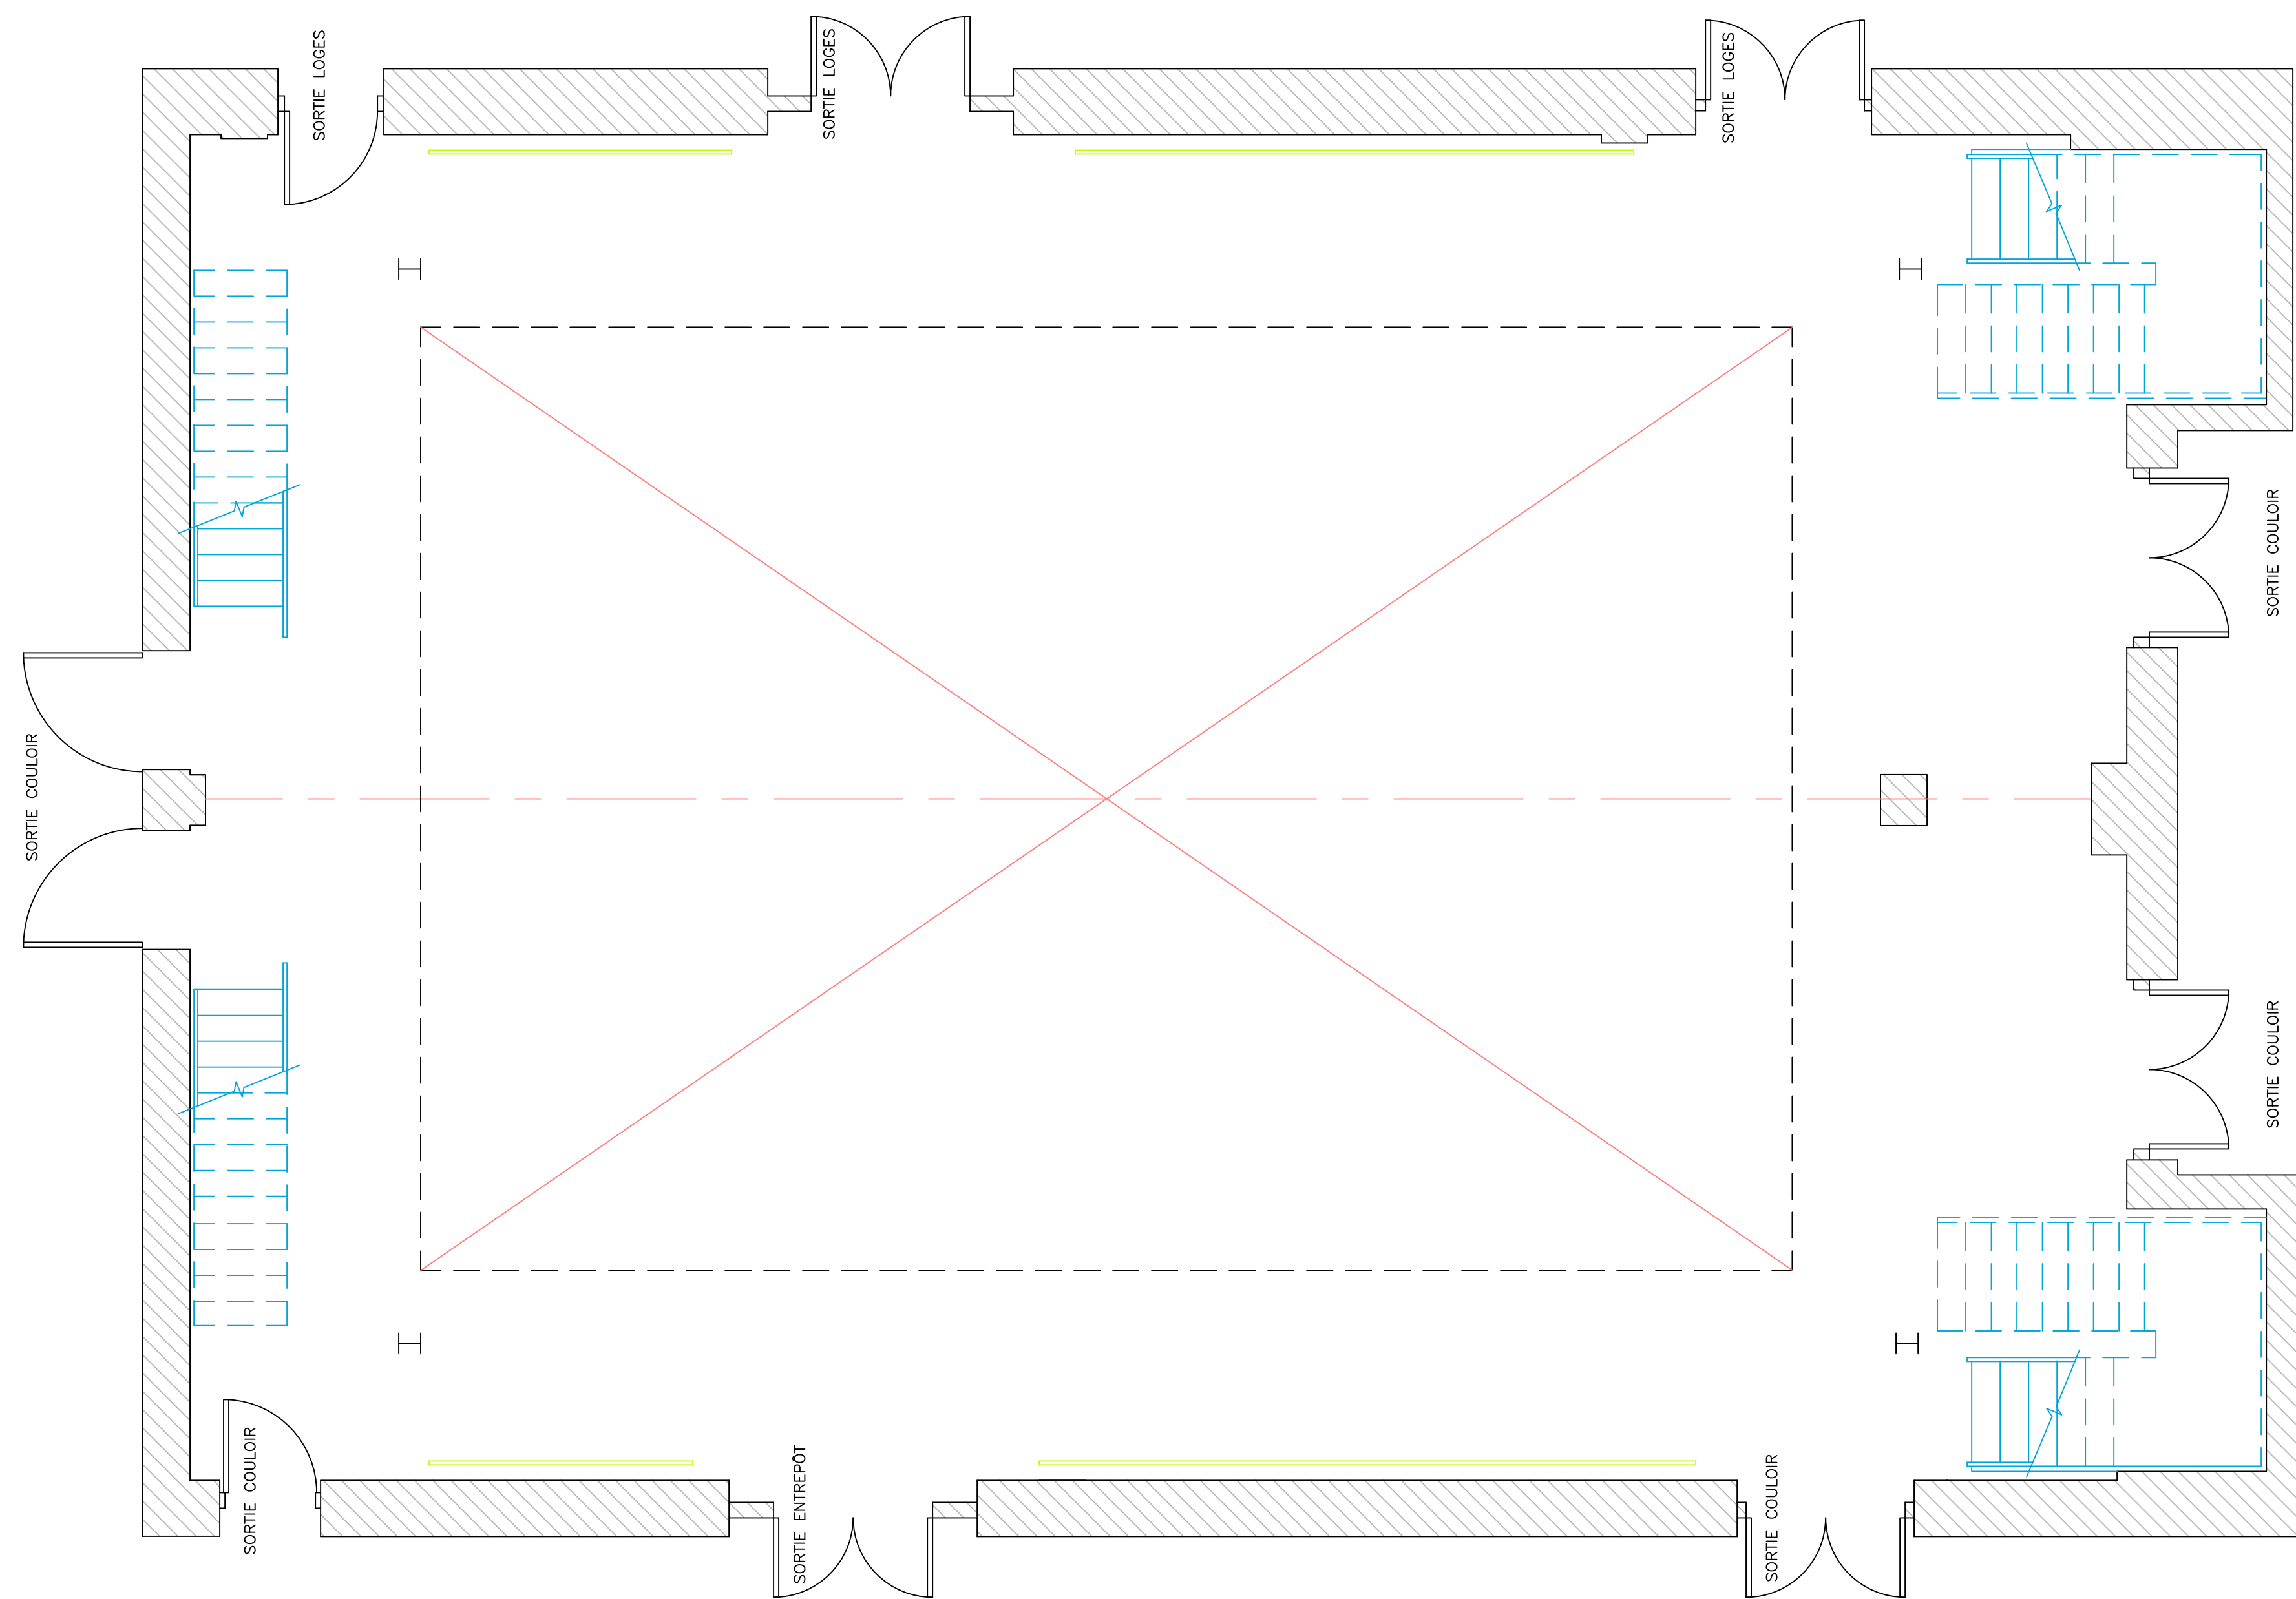

MONUMENT  
NATIONAL


Studio Hydro-Québec  
plan du parterre

Monument National

Révision  
SEPT 2020

Échelle  
1/4"=1'

Page  
1/4

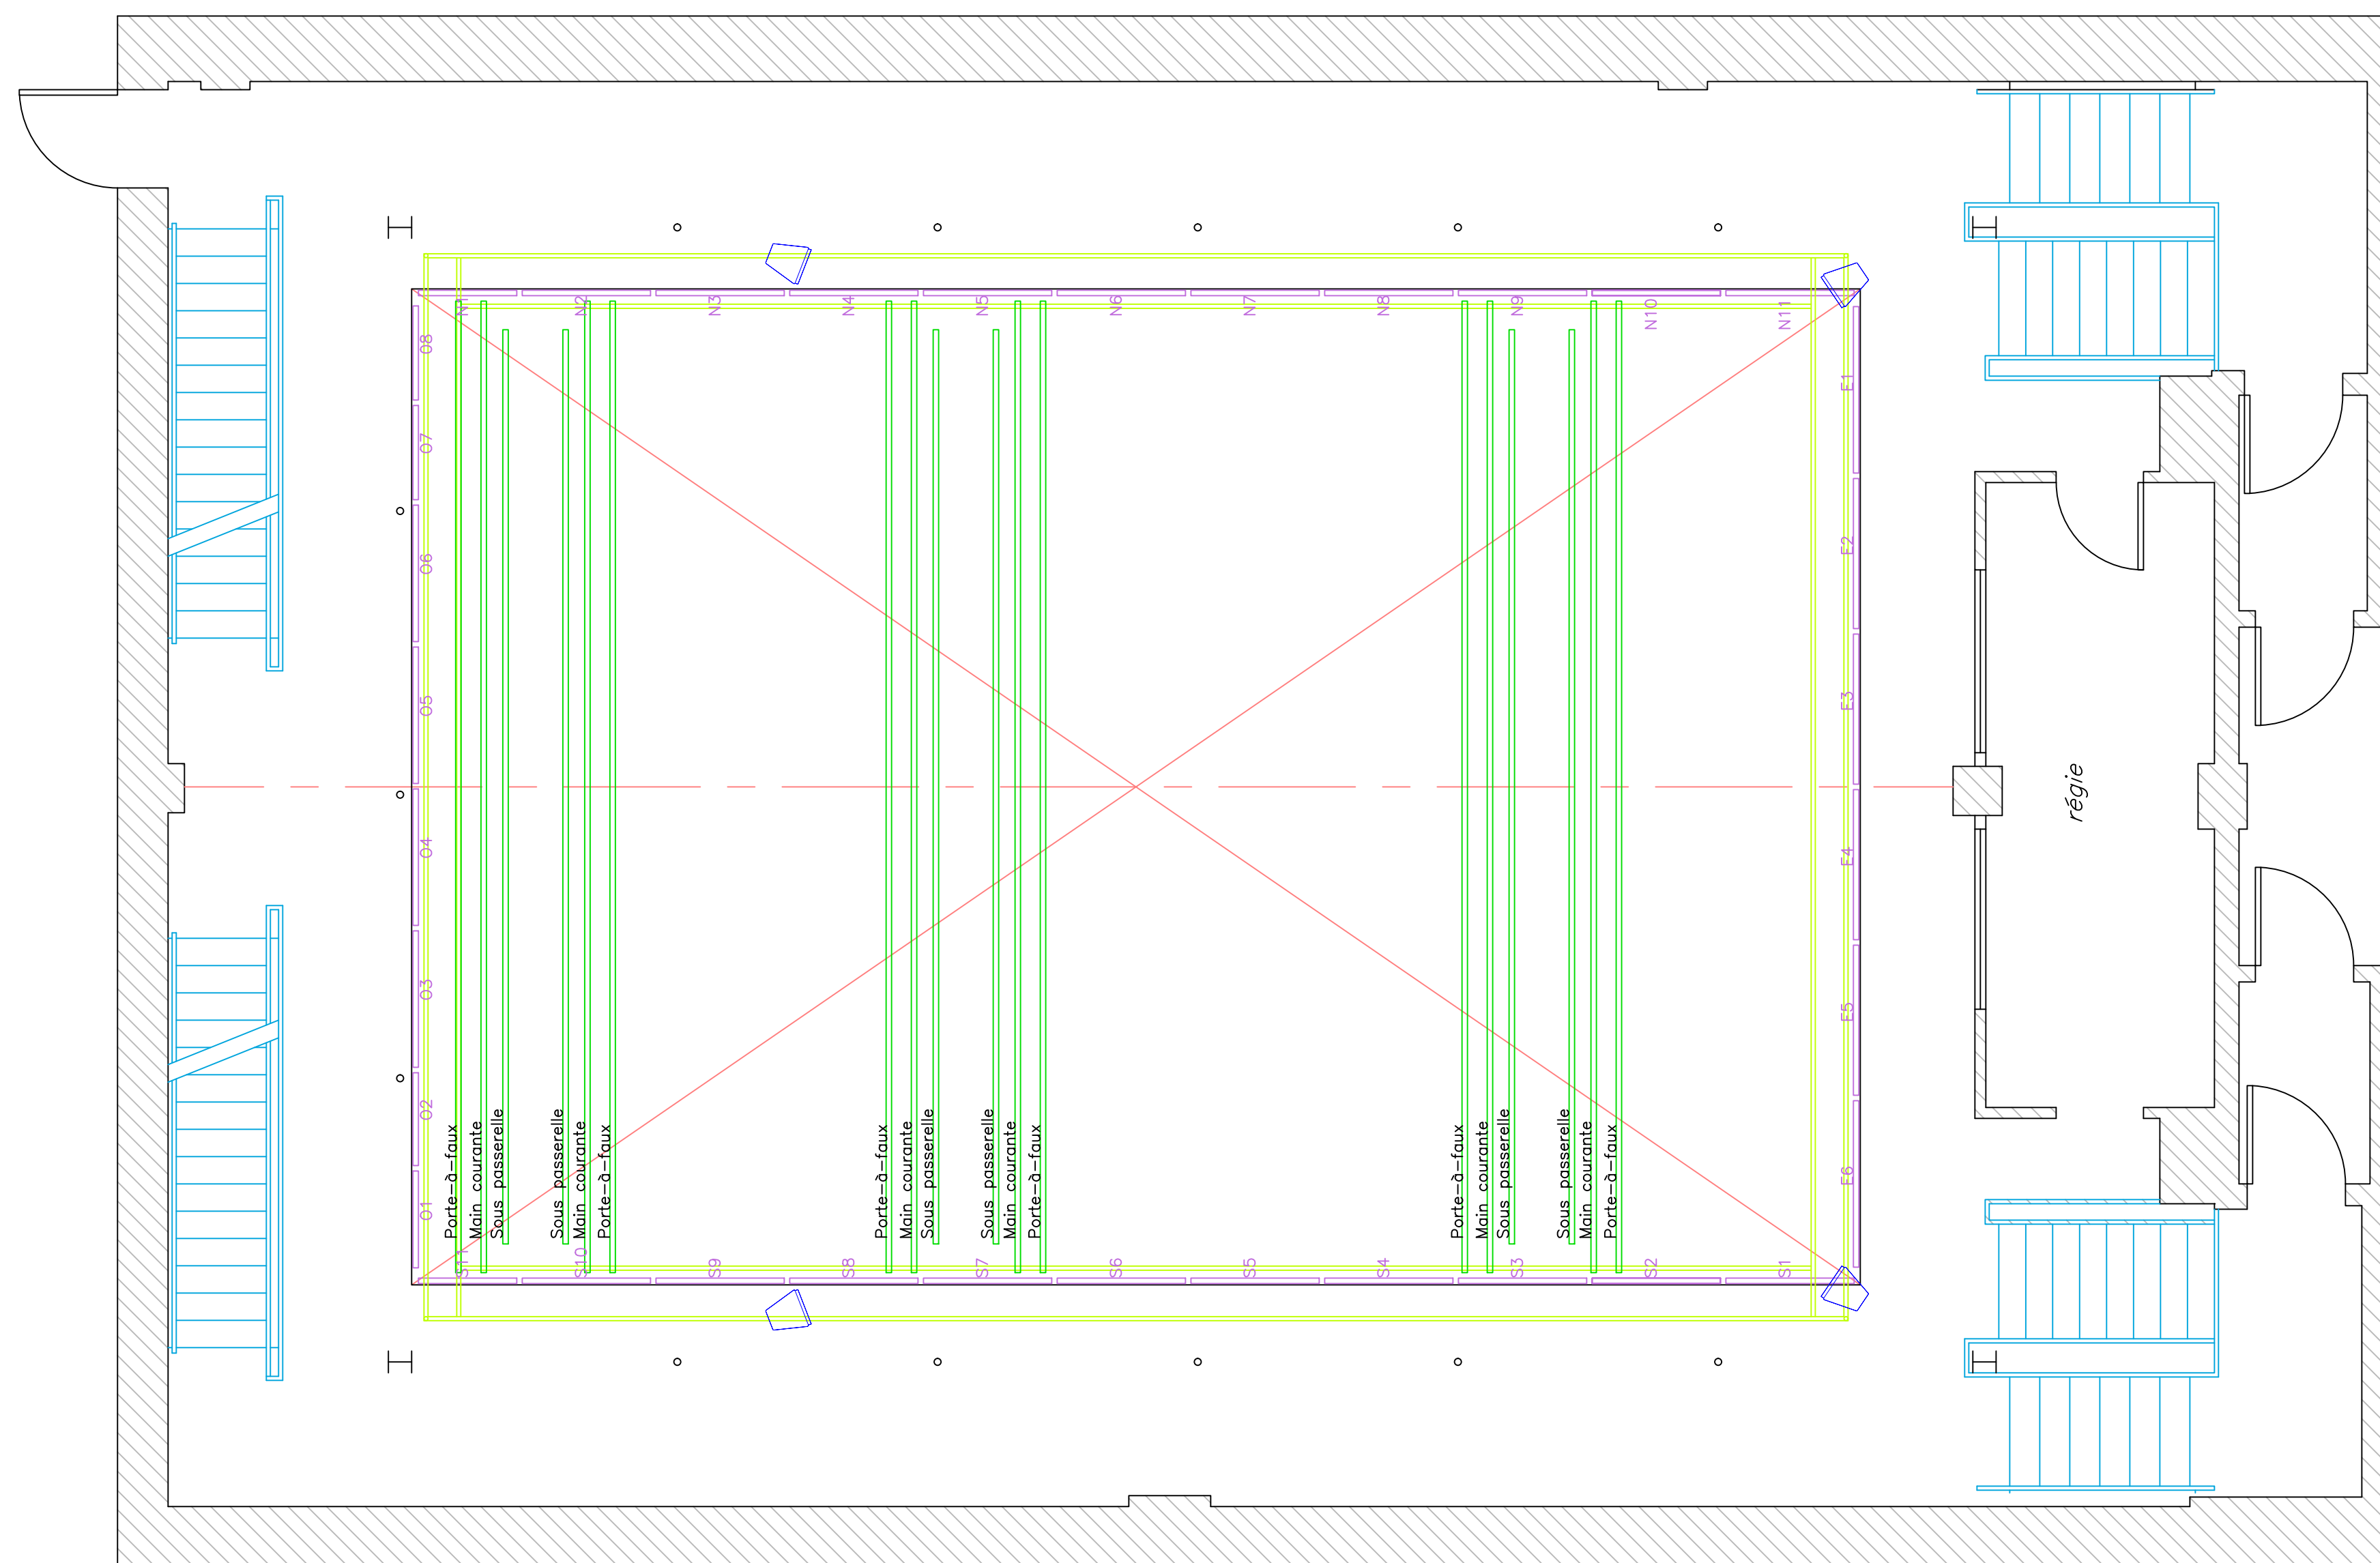

**MONUMENT  
NATIONAL**


Studio Hydro-Québec  
plan 1ere passerelle

Monument National

Révision  
SEPT 2020

Échelle  
1/4"=1'

Page  
2/4

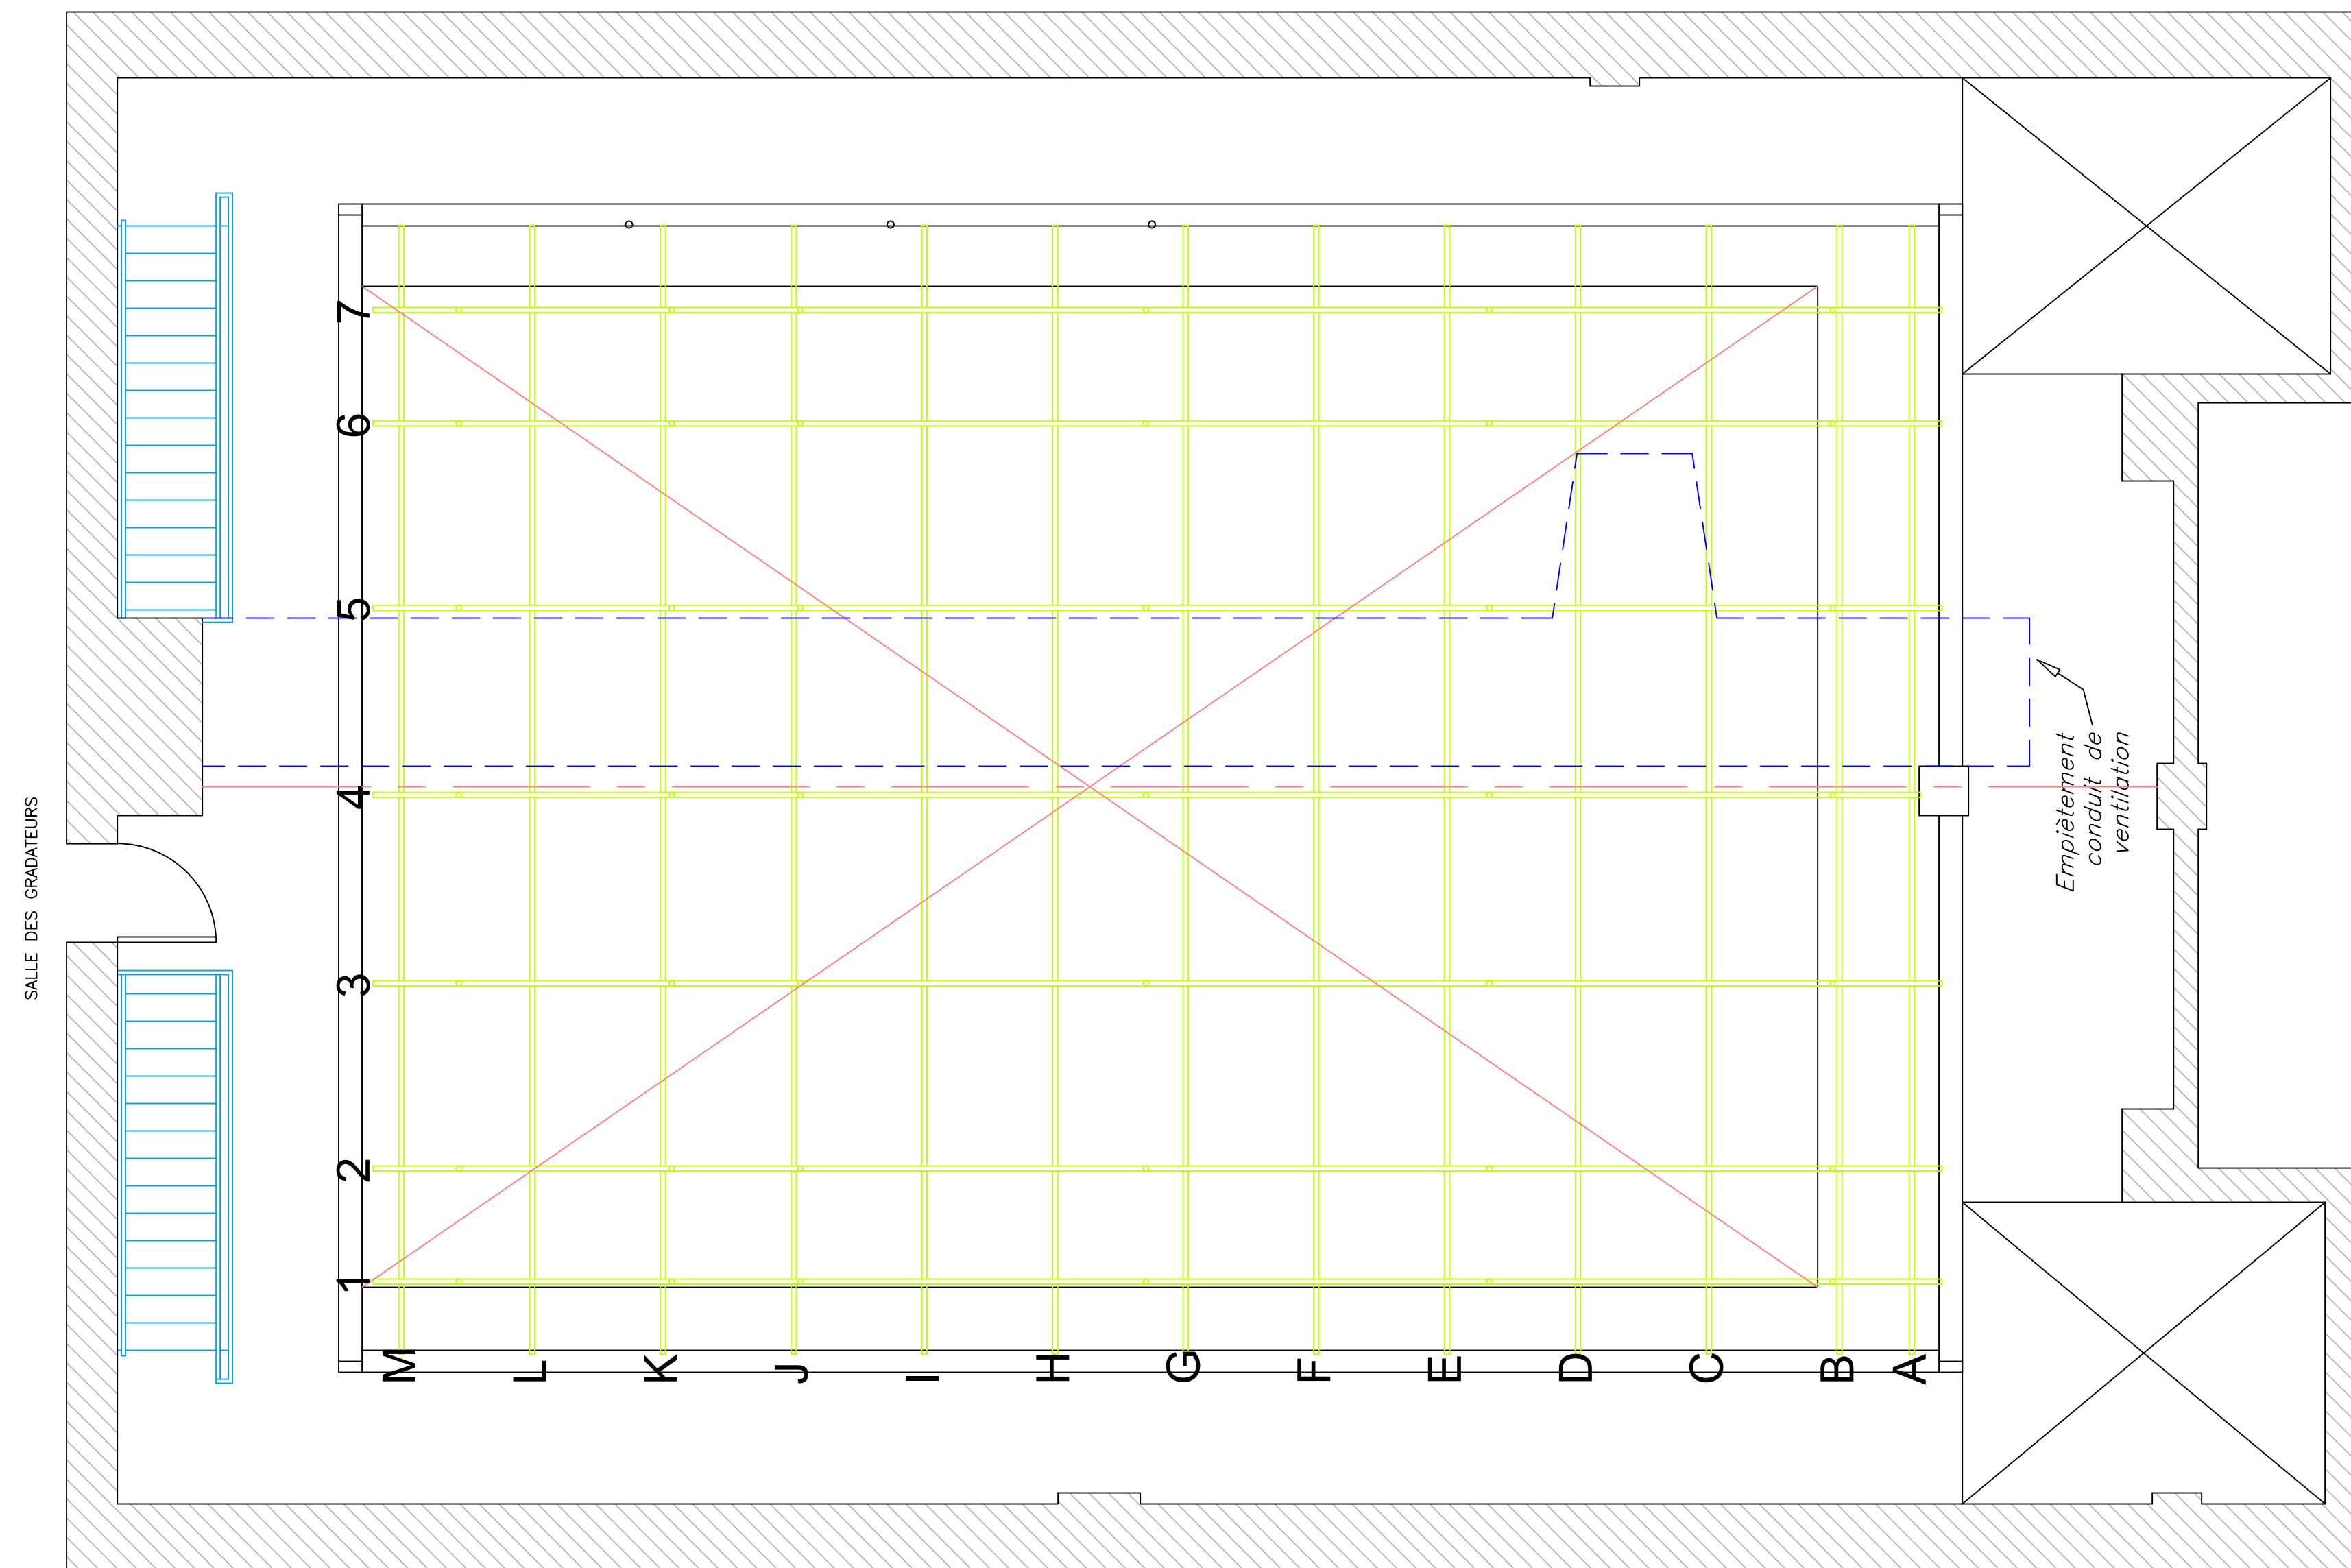

**MONUMENT  
NATIONAL**


Studio Hydro-Québec  
plan 2e passerelle

Monument-National


Révision  
SEPT 2020

Échelle  
1/4"=1'

Page  
3/4

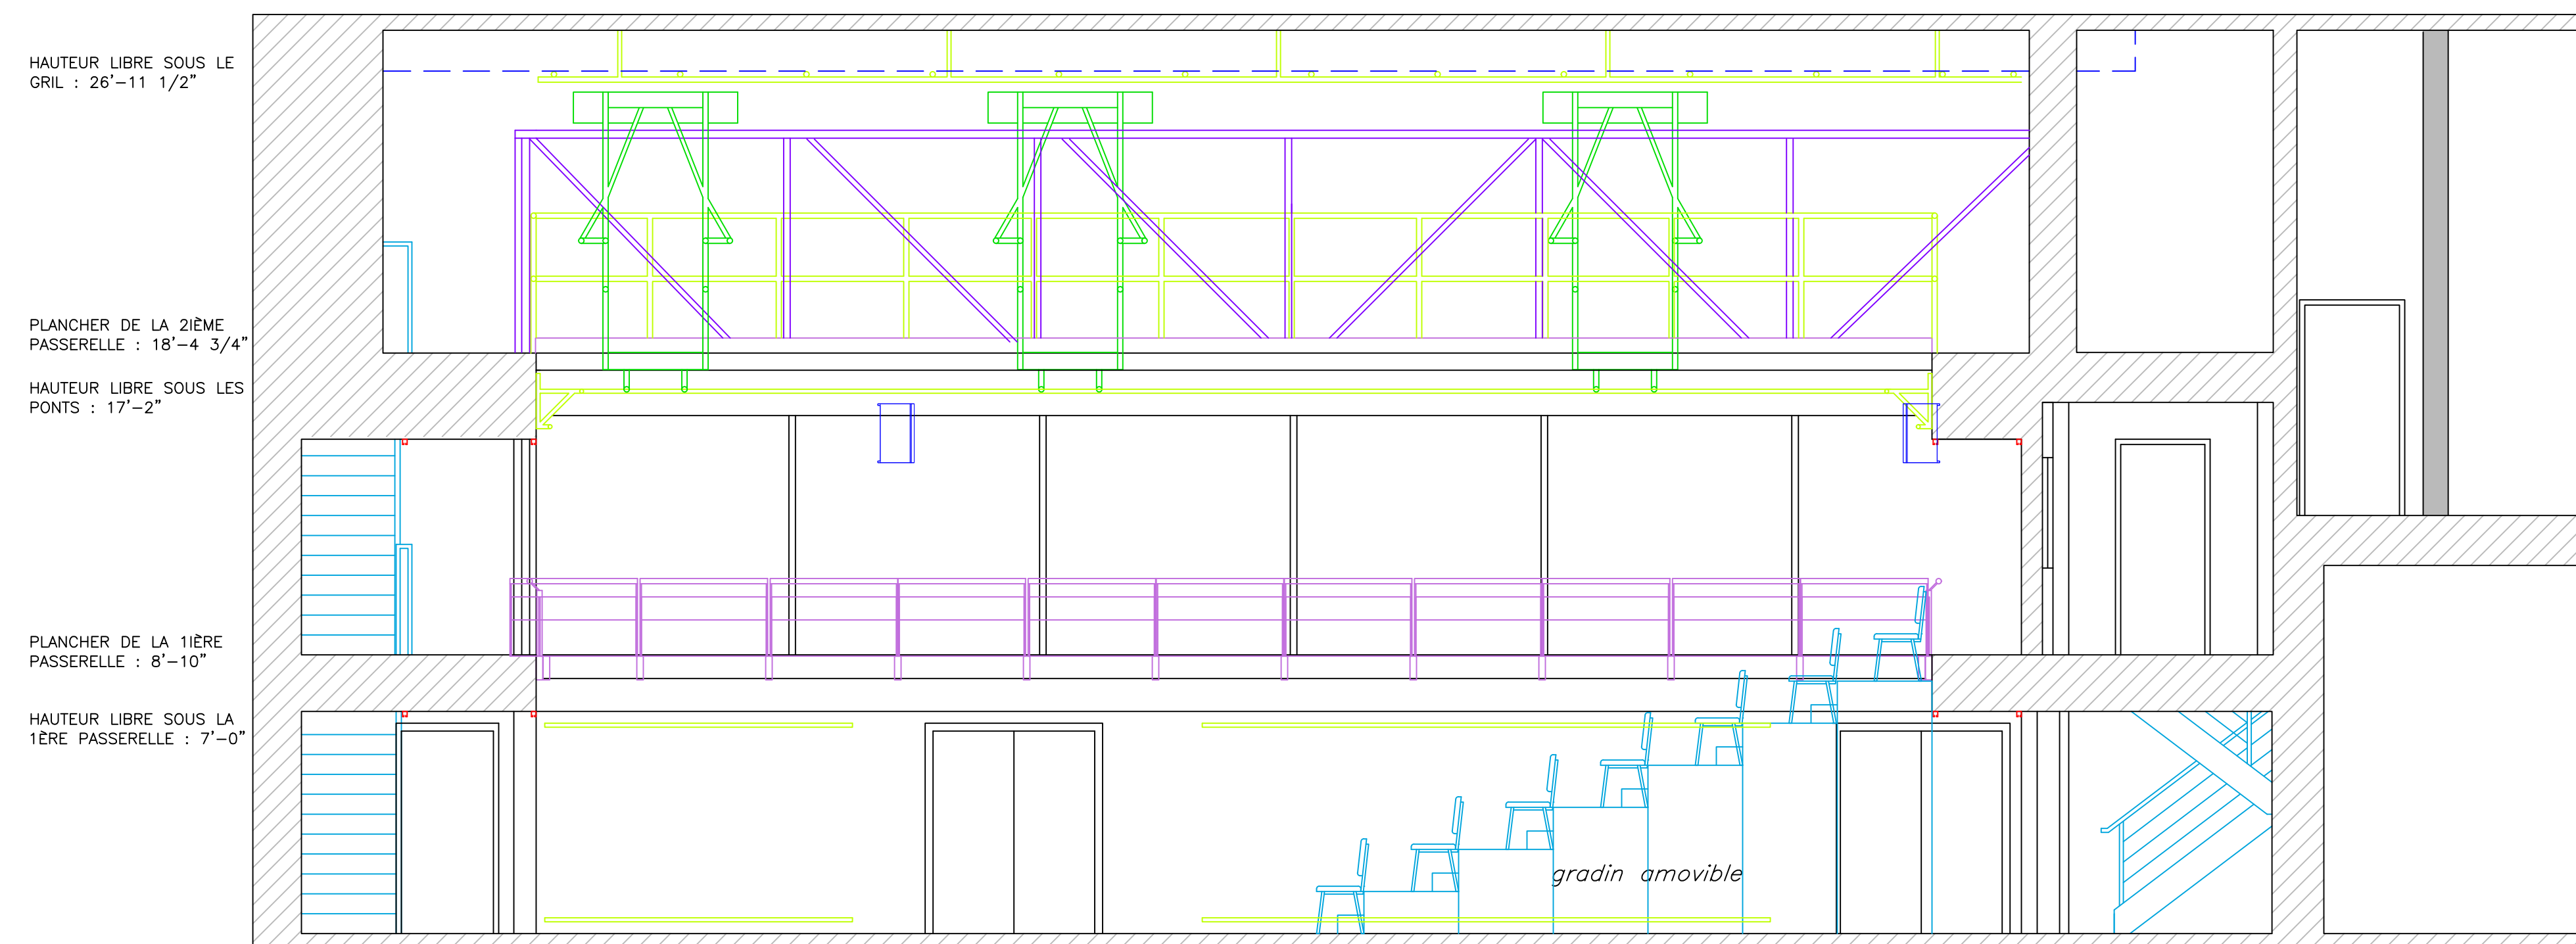

coupe longitudinale

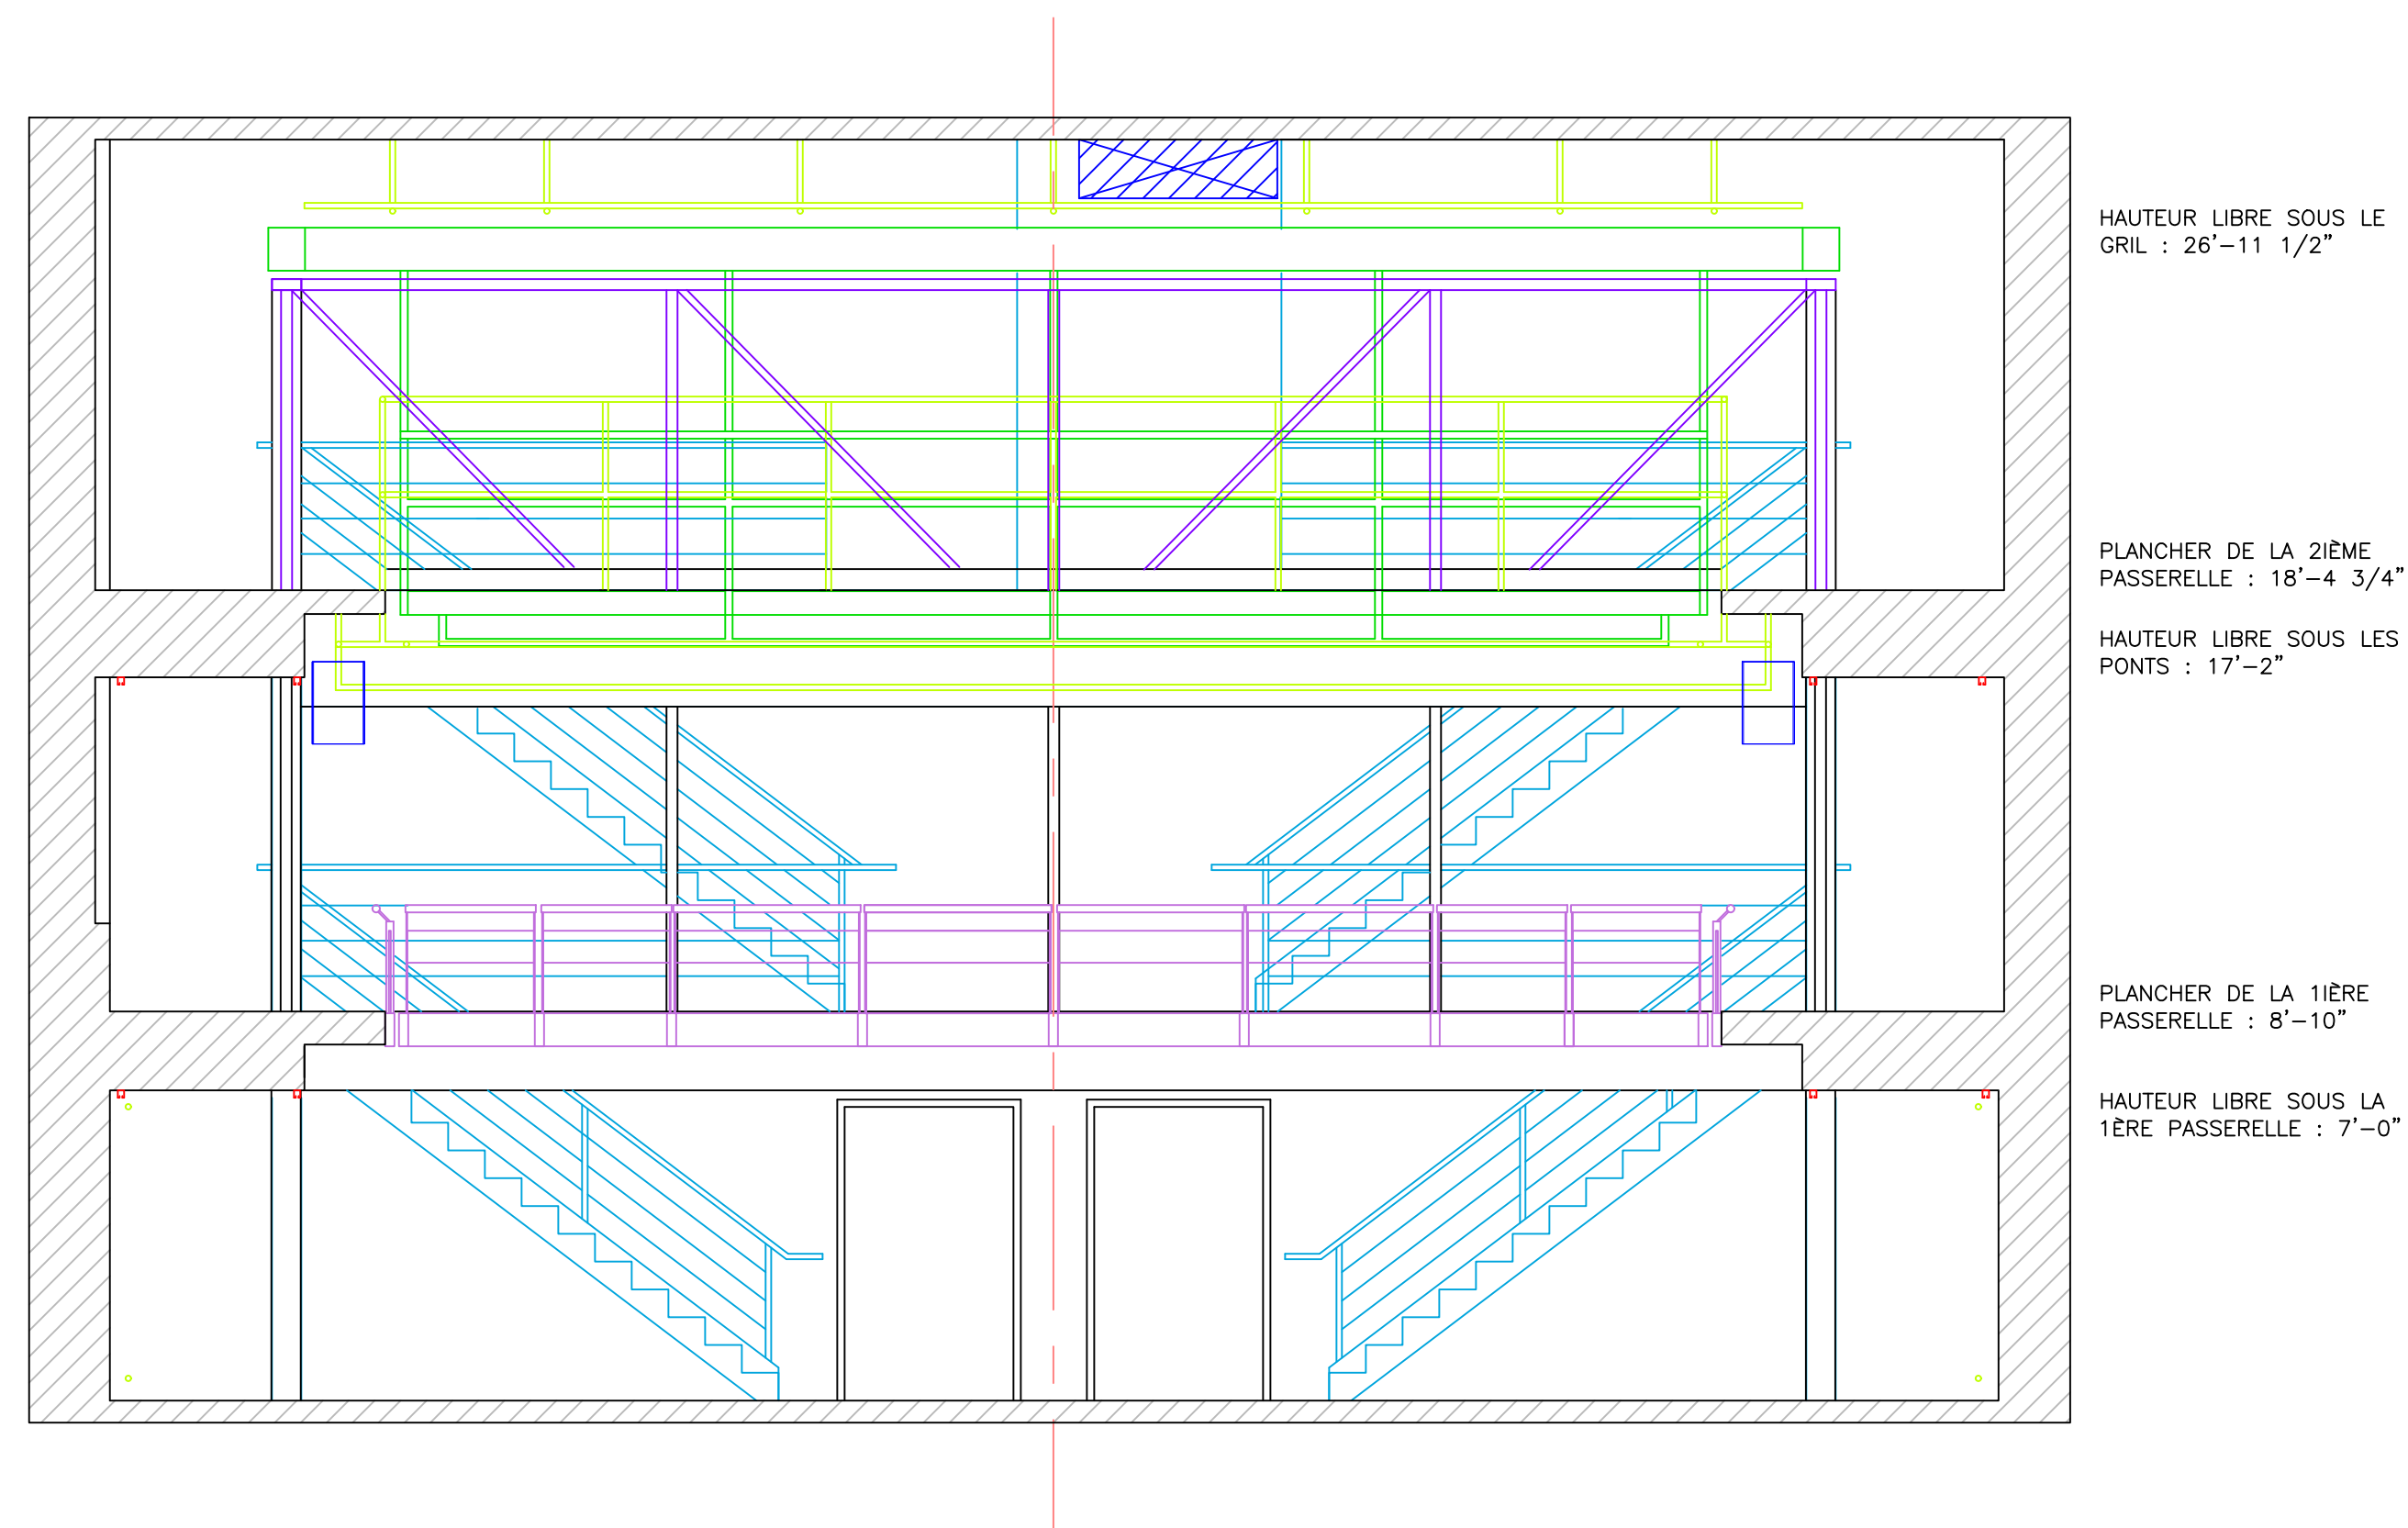

coupe transversale




Studio Hydro-Québec  
coupes

Monument National

Révision  
SEPT 2020

Échelle  
1/4"=1'

Page  
4/4

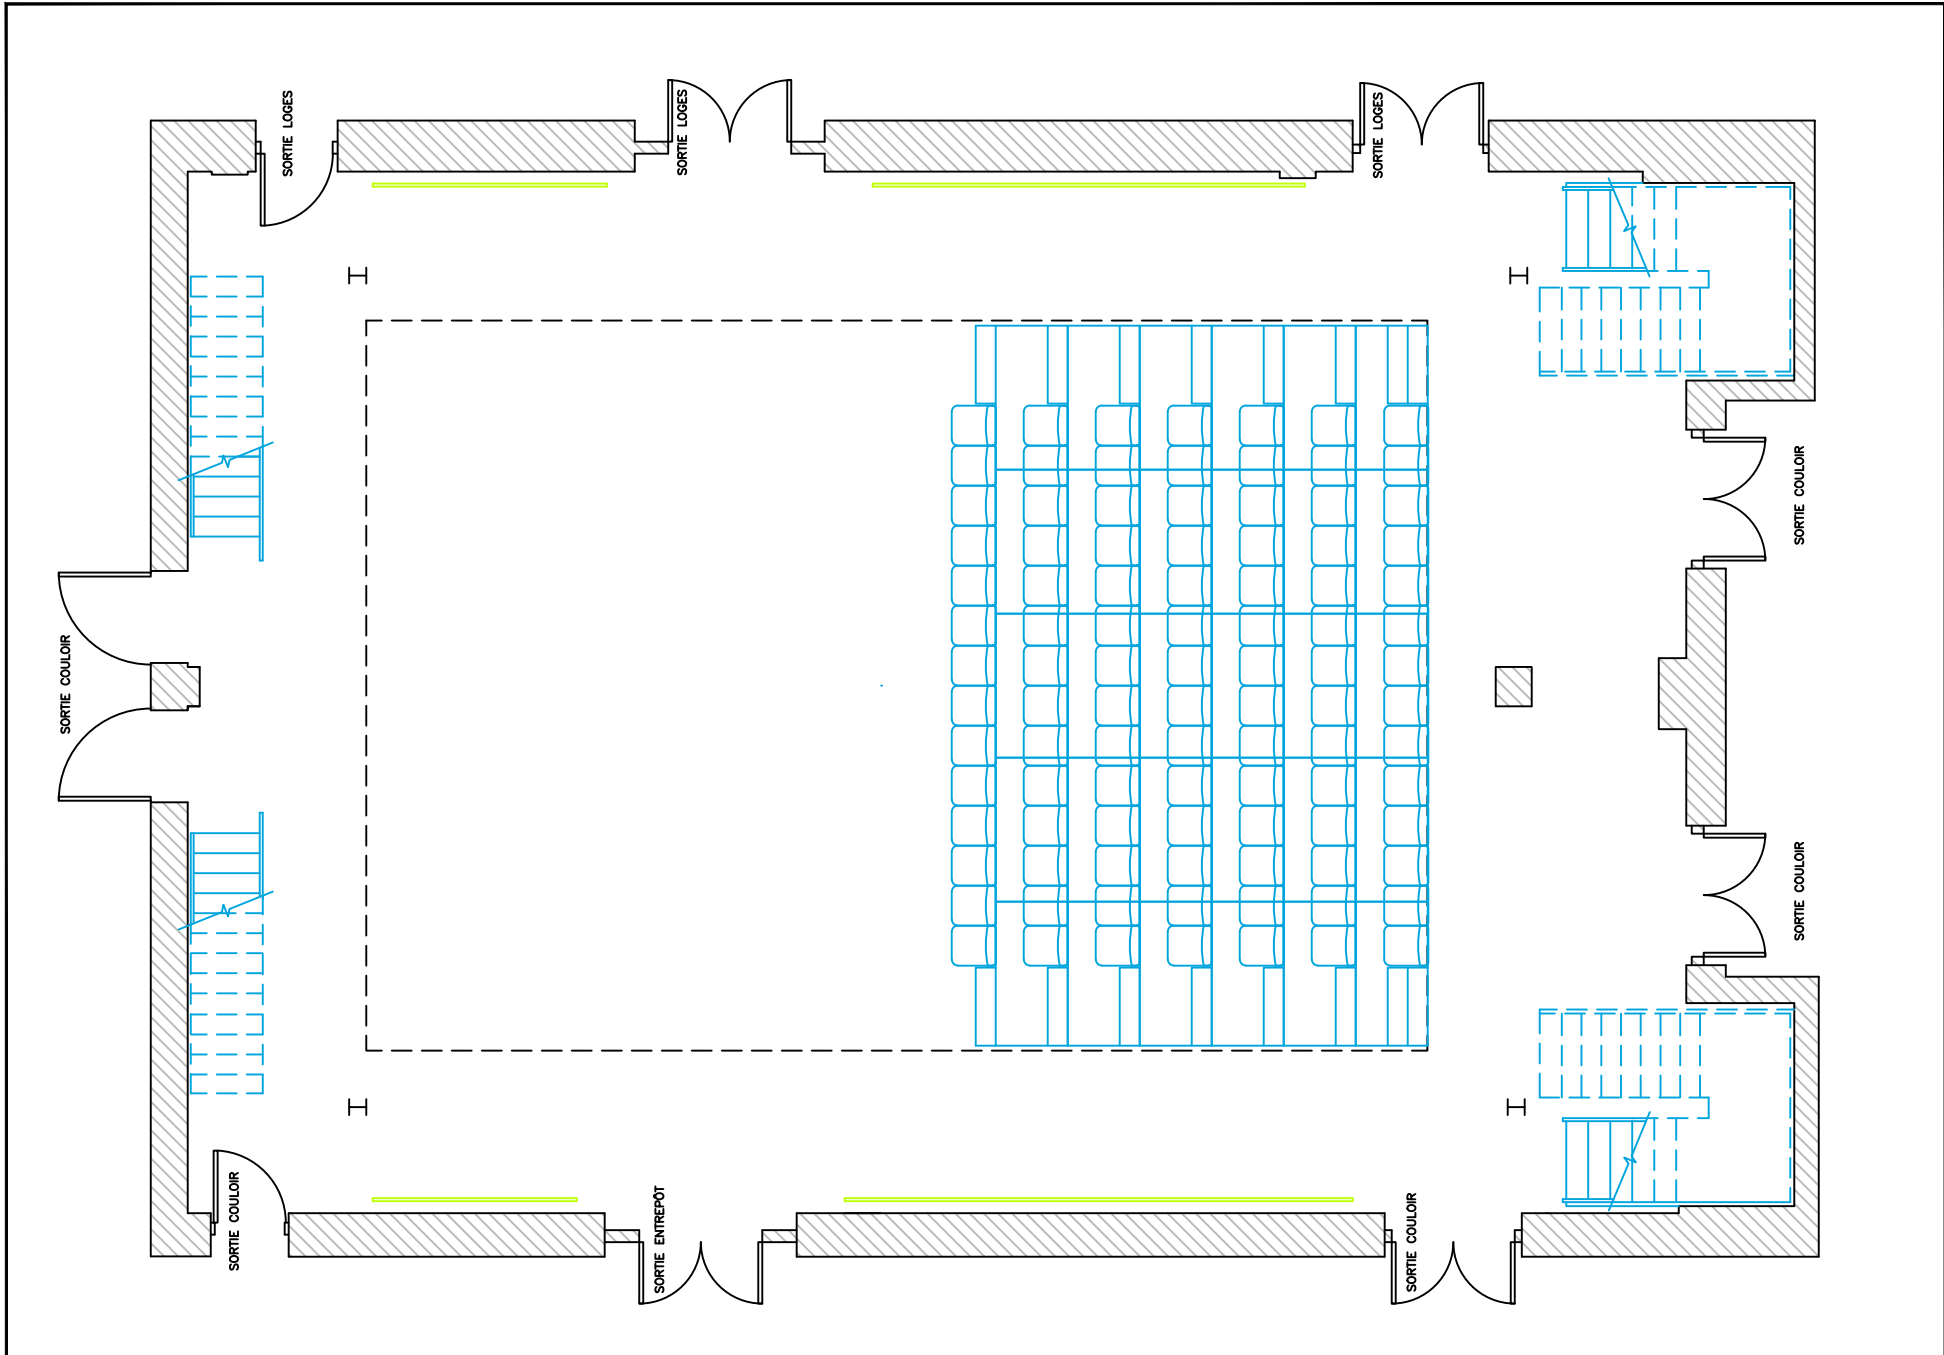

Plan des sièges

Monument National, Studio Hydro-Québec

Page	Révision	Échelle
5/5	MAI 2005	1/8"=1'

