


Coupe Longitudinale Balustrade

Spectacle:

-

Page	Révision	Échelle	Monument National
1/2	sept 2021	1/4"=1'	La Balustrade

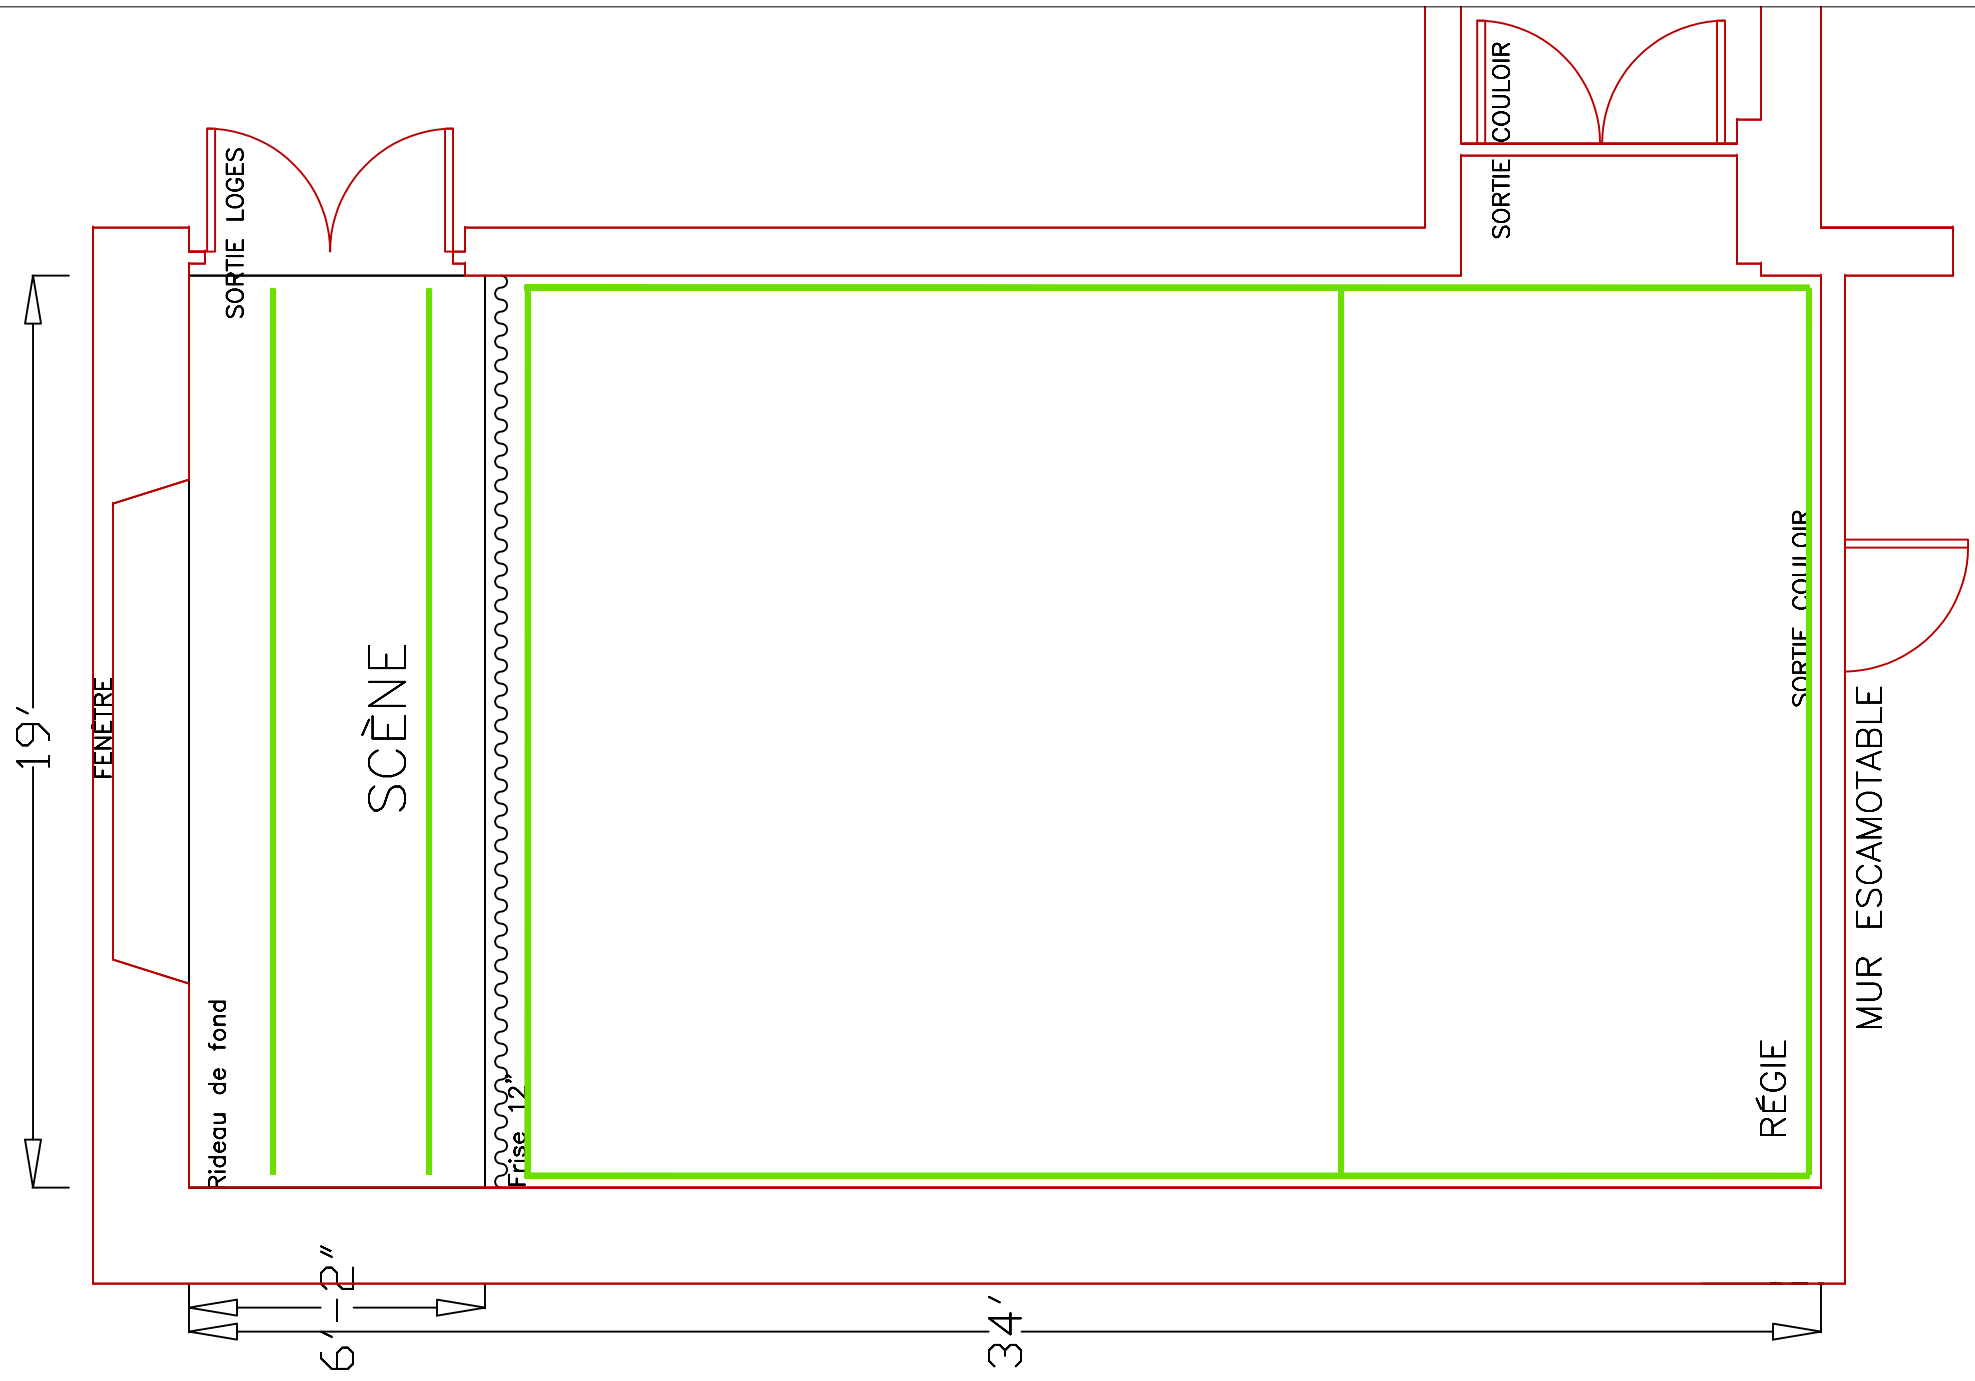

Plan Balustrade

Spectacle: -

Page	Révision	Échelle	Monument National
1/2	Sept 2021	1/4"=1'	La Balustrade