




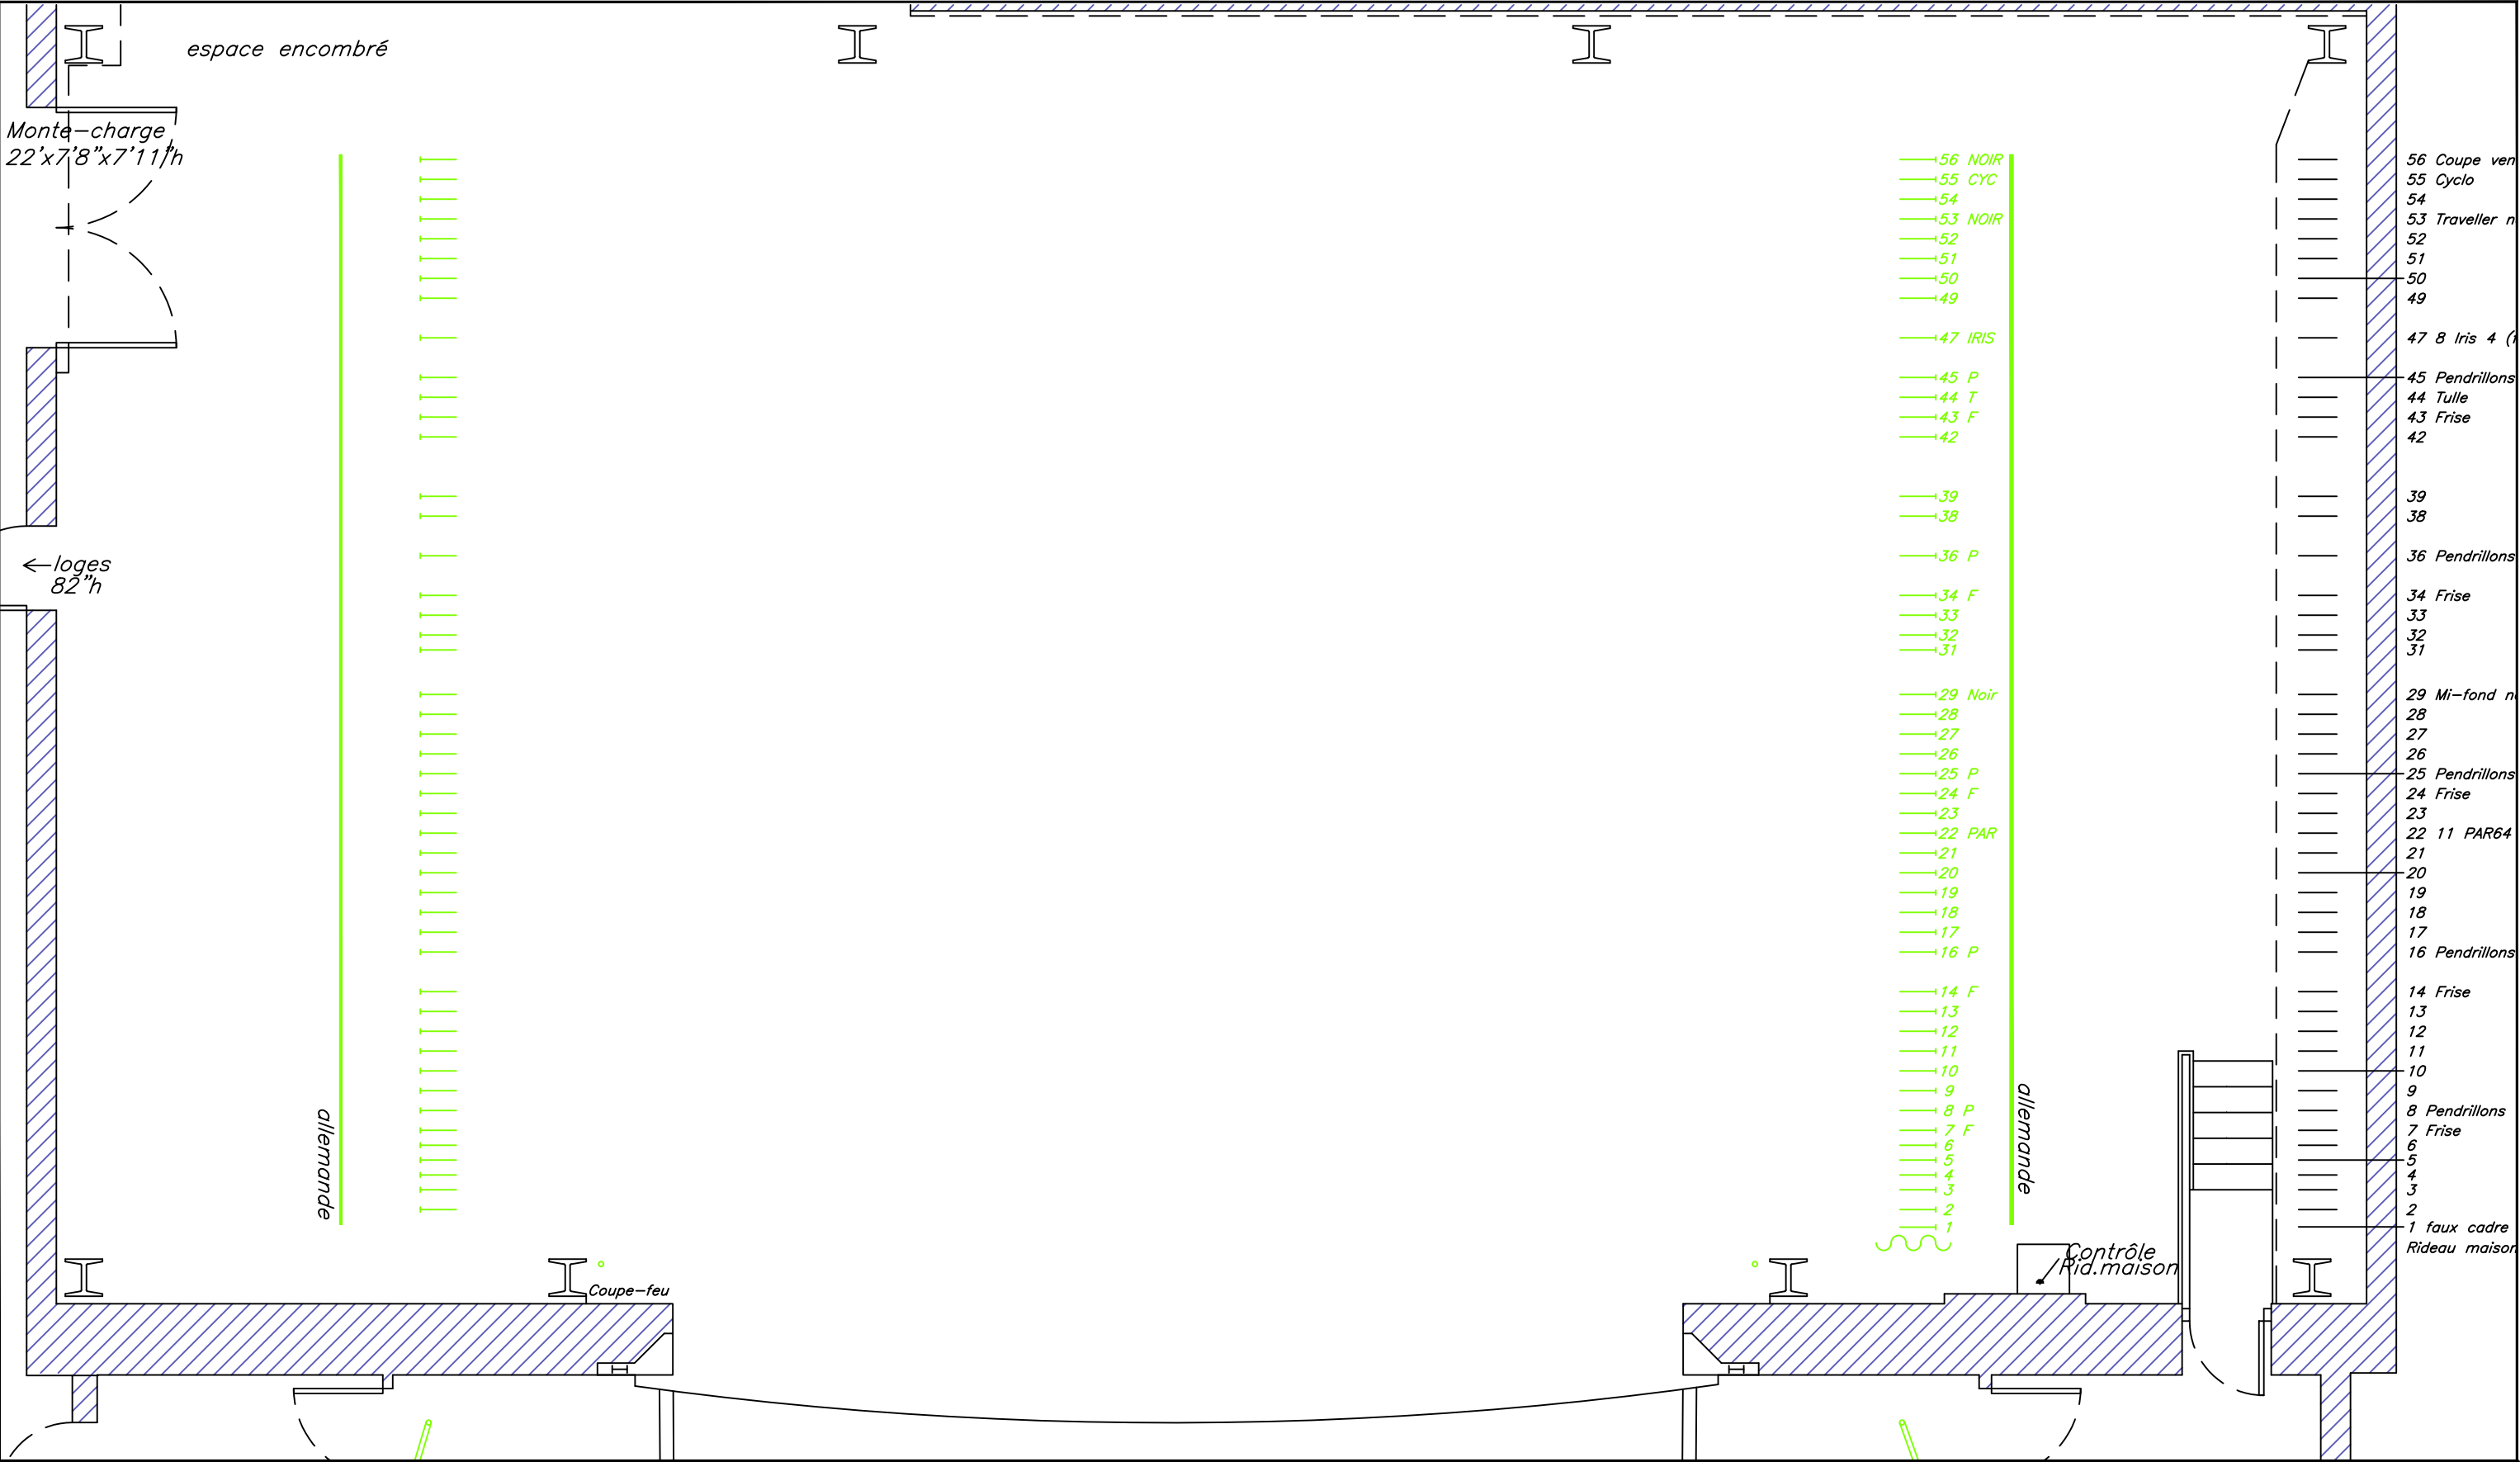


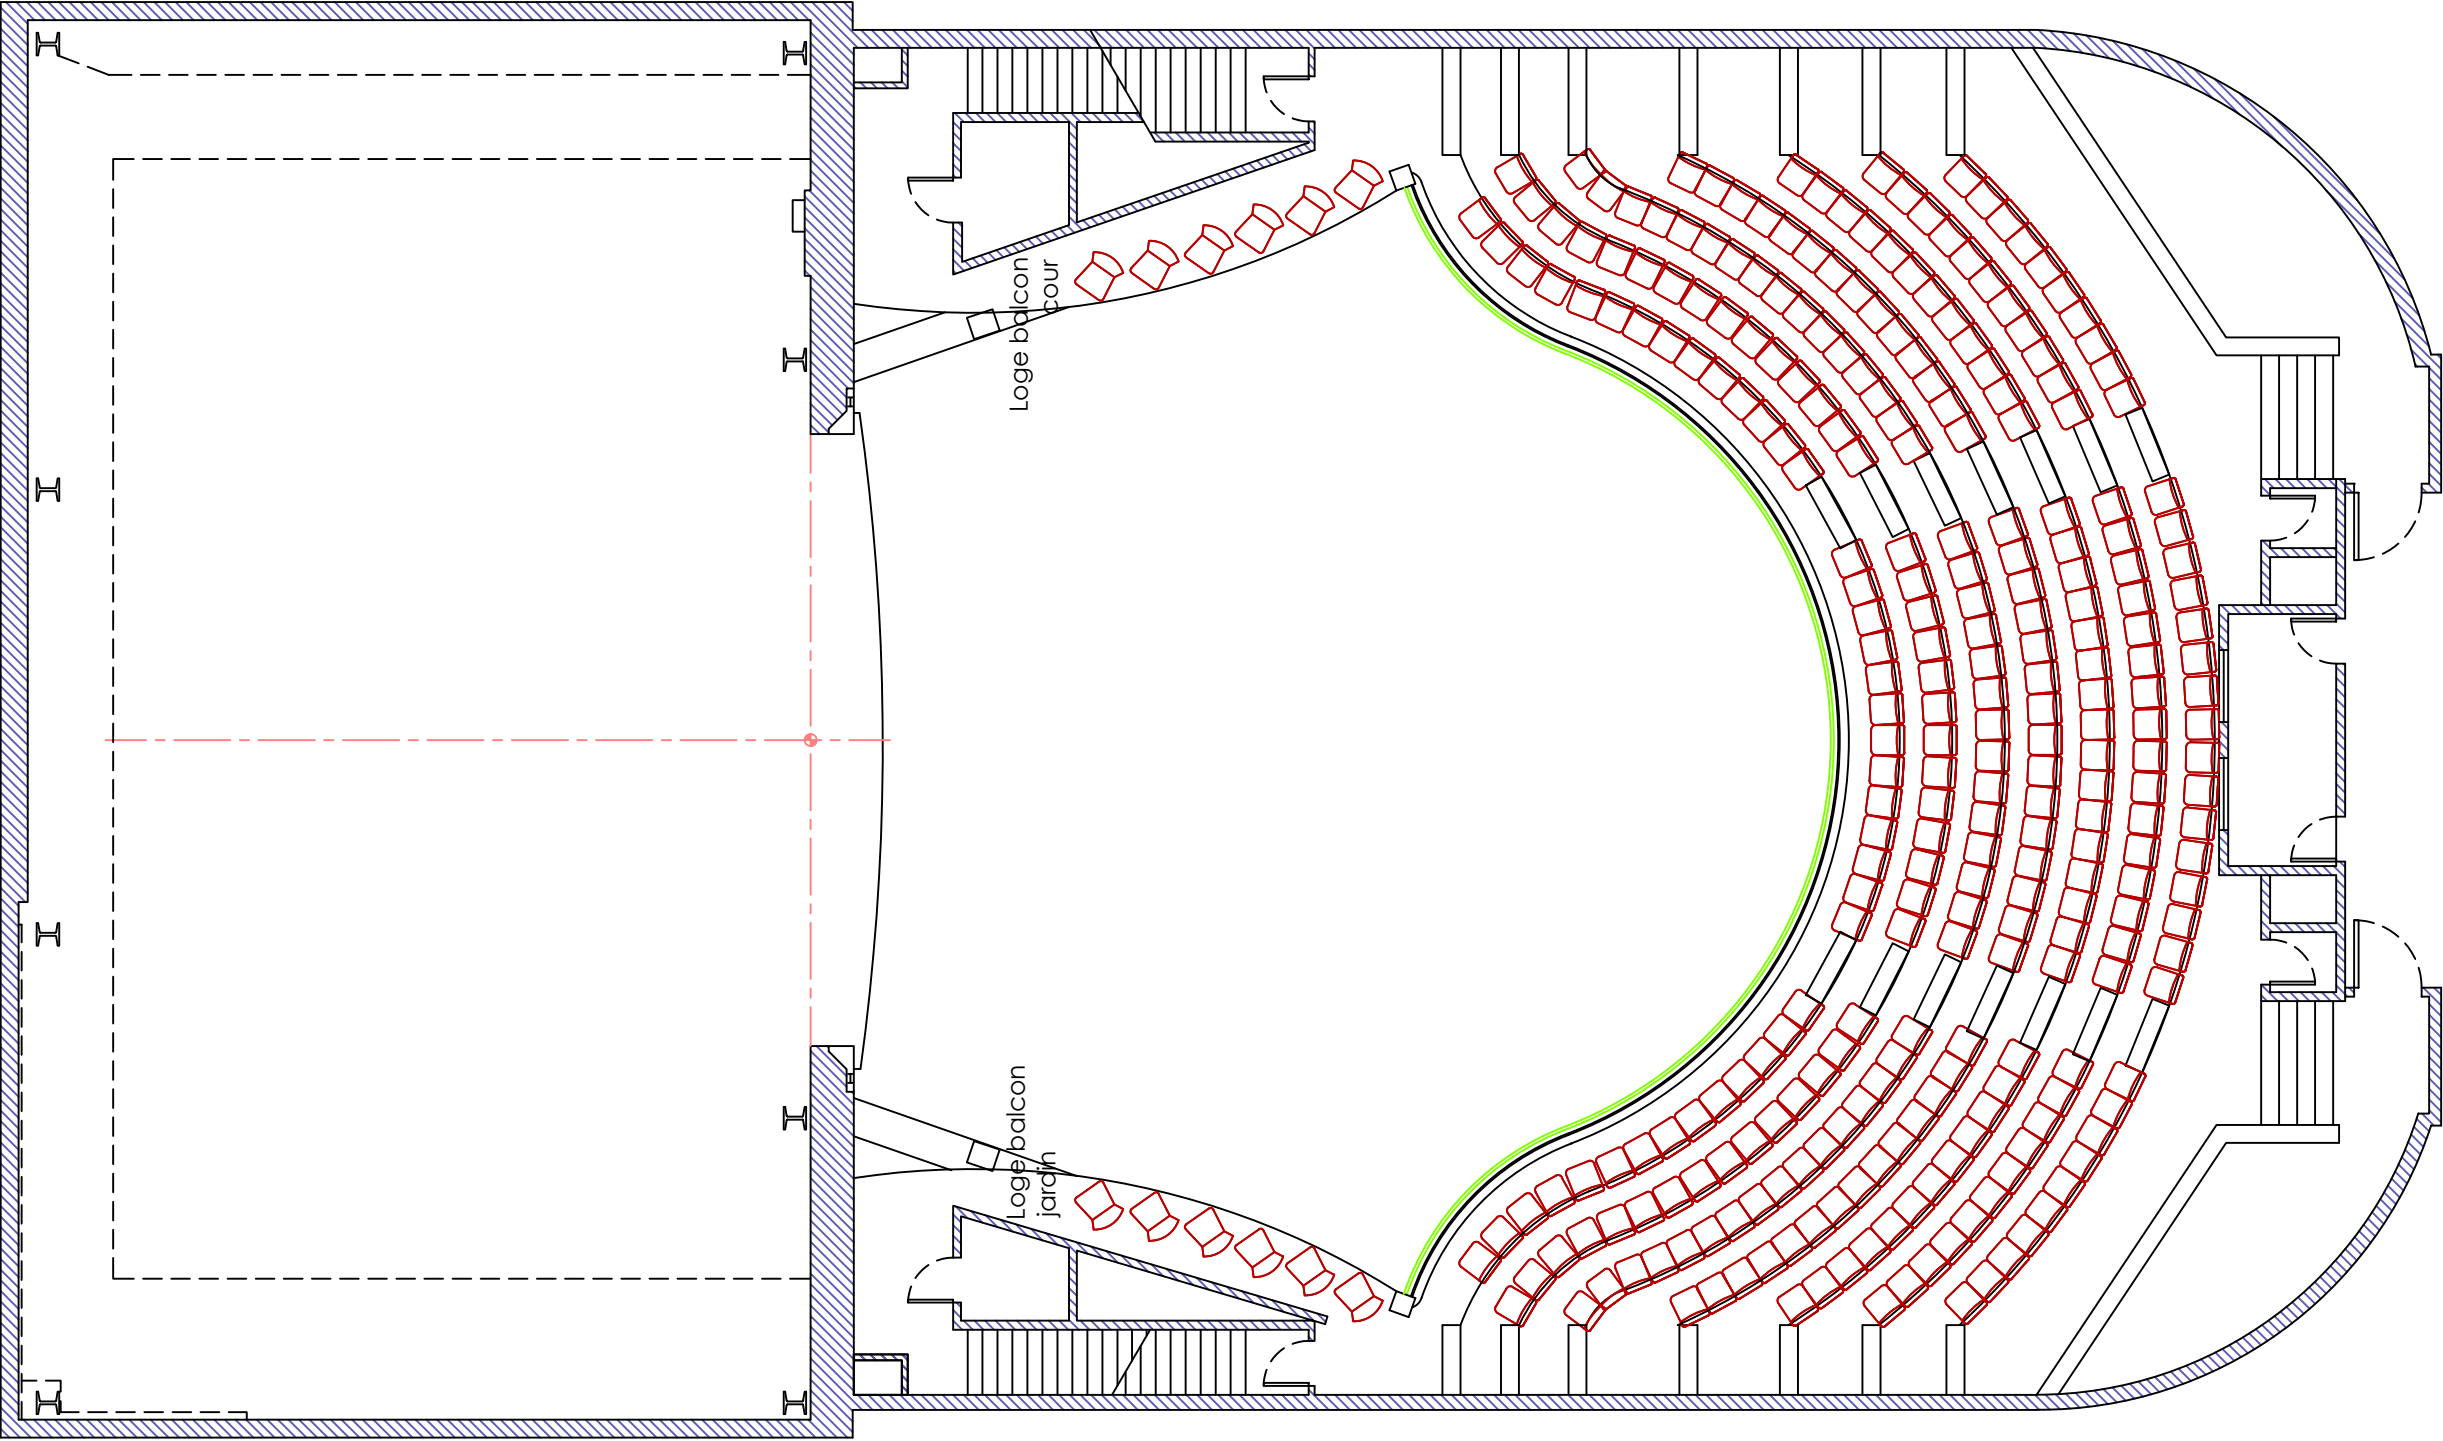

Plan du balcon

Spectacle:

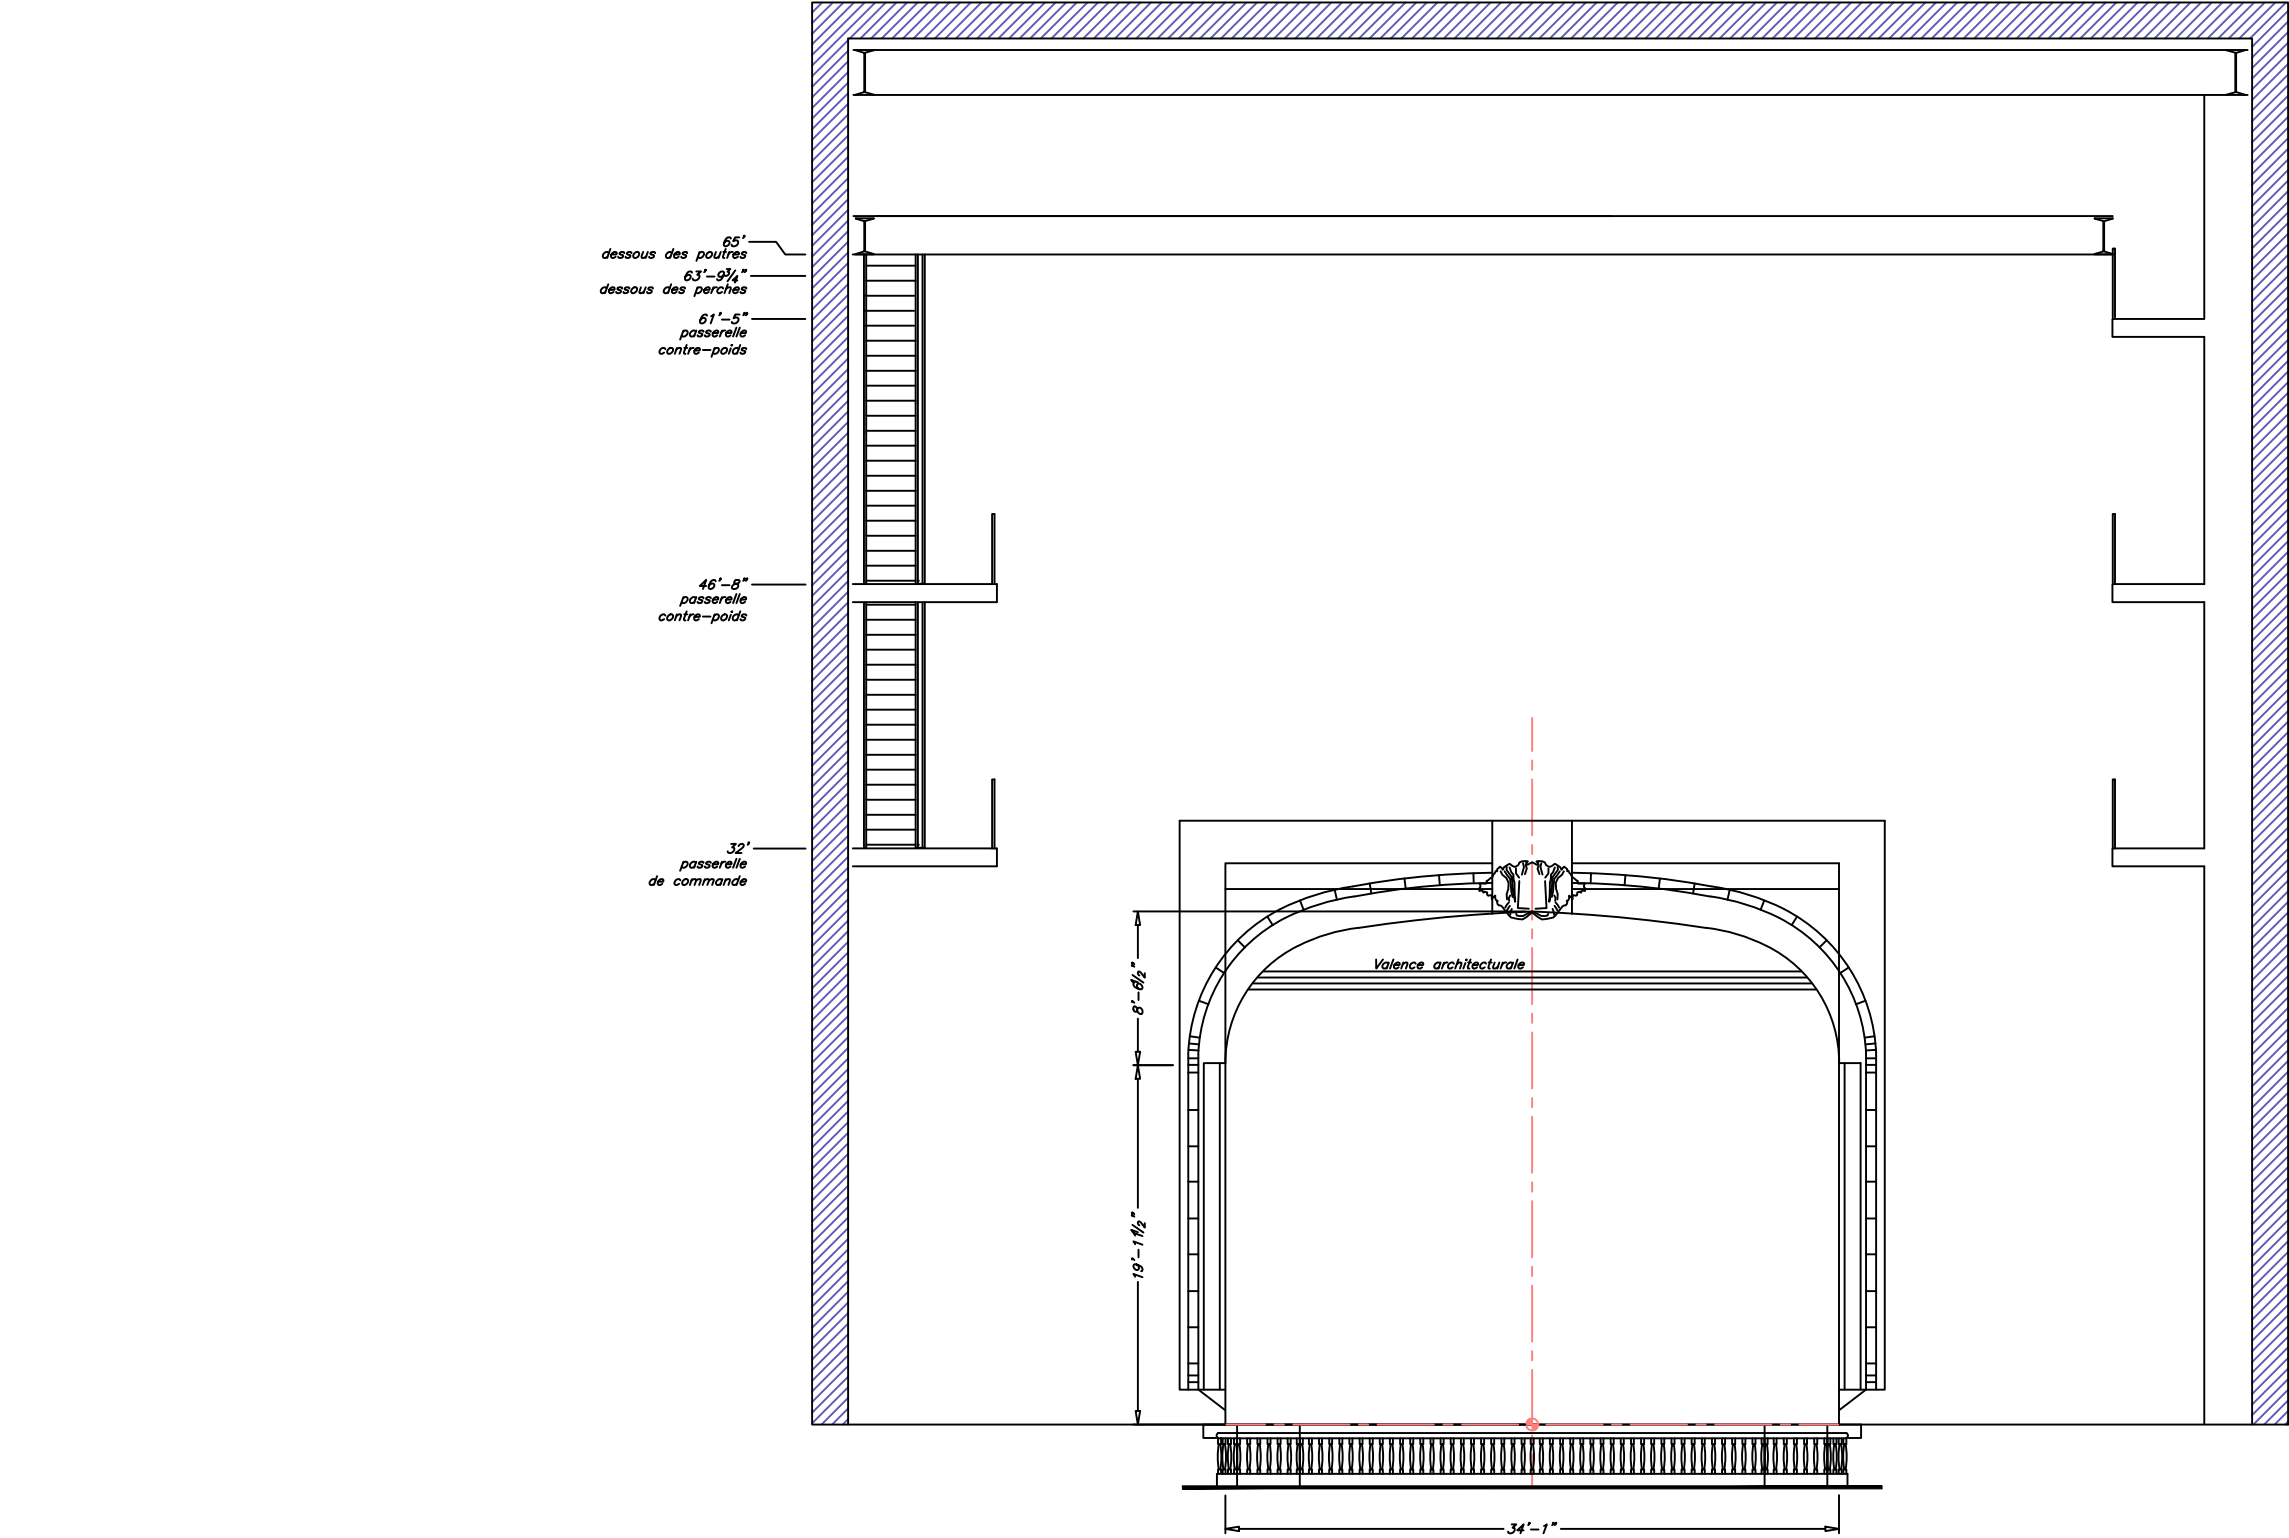

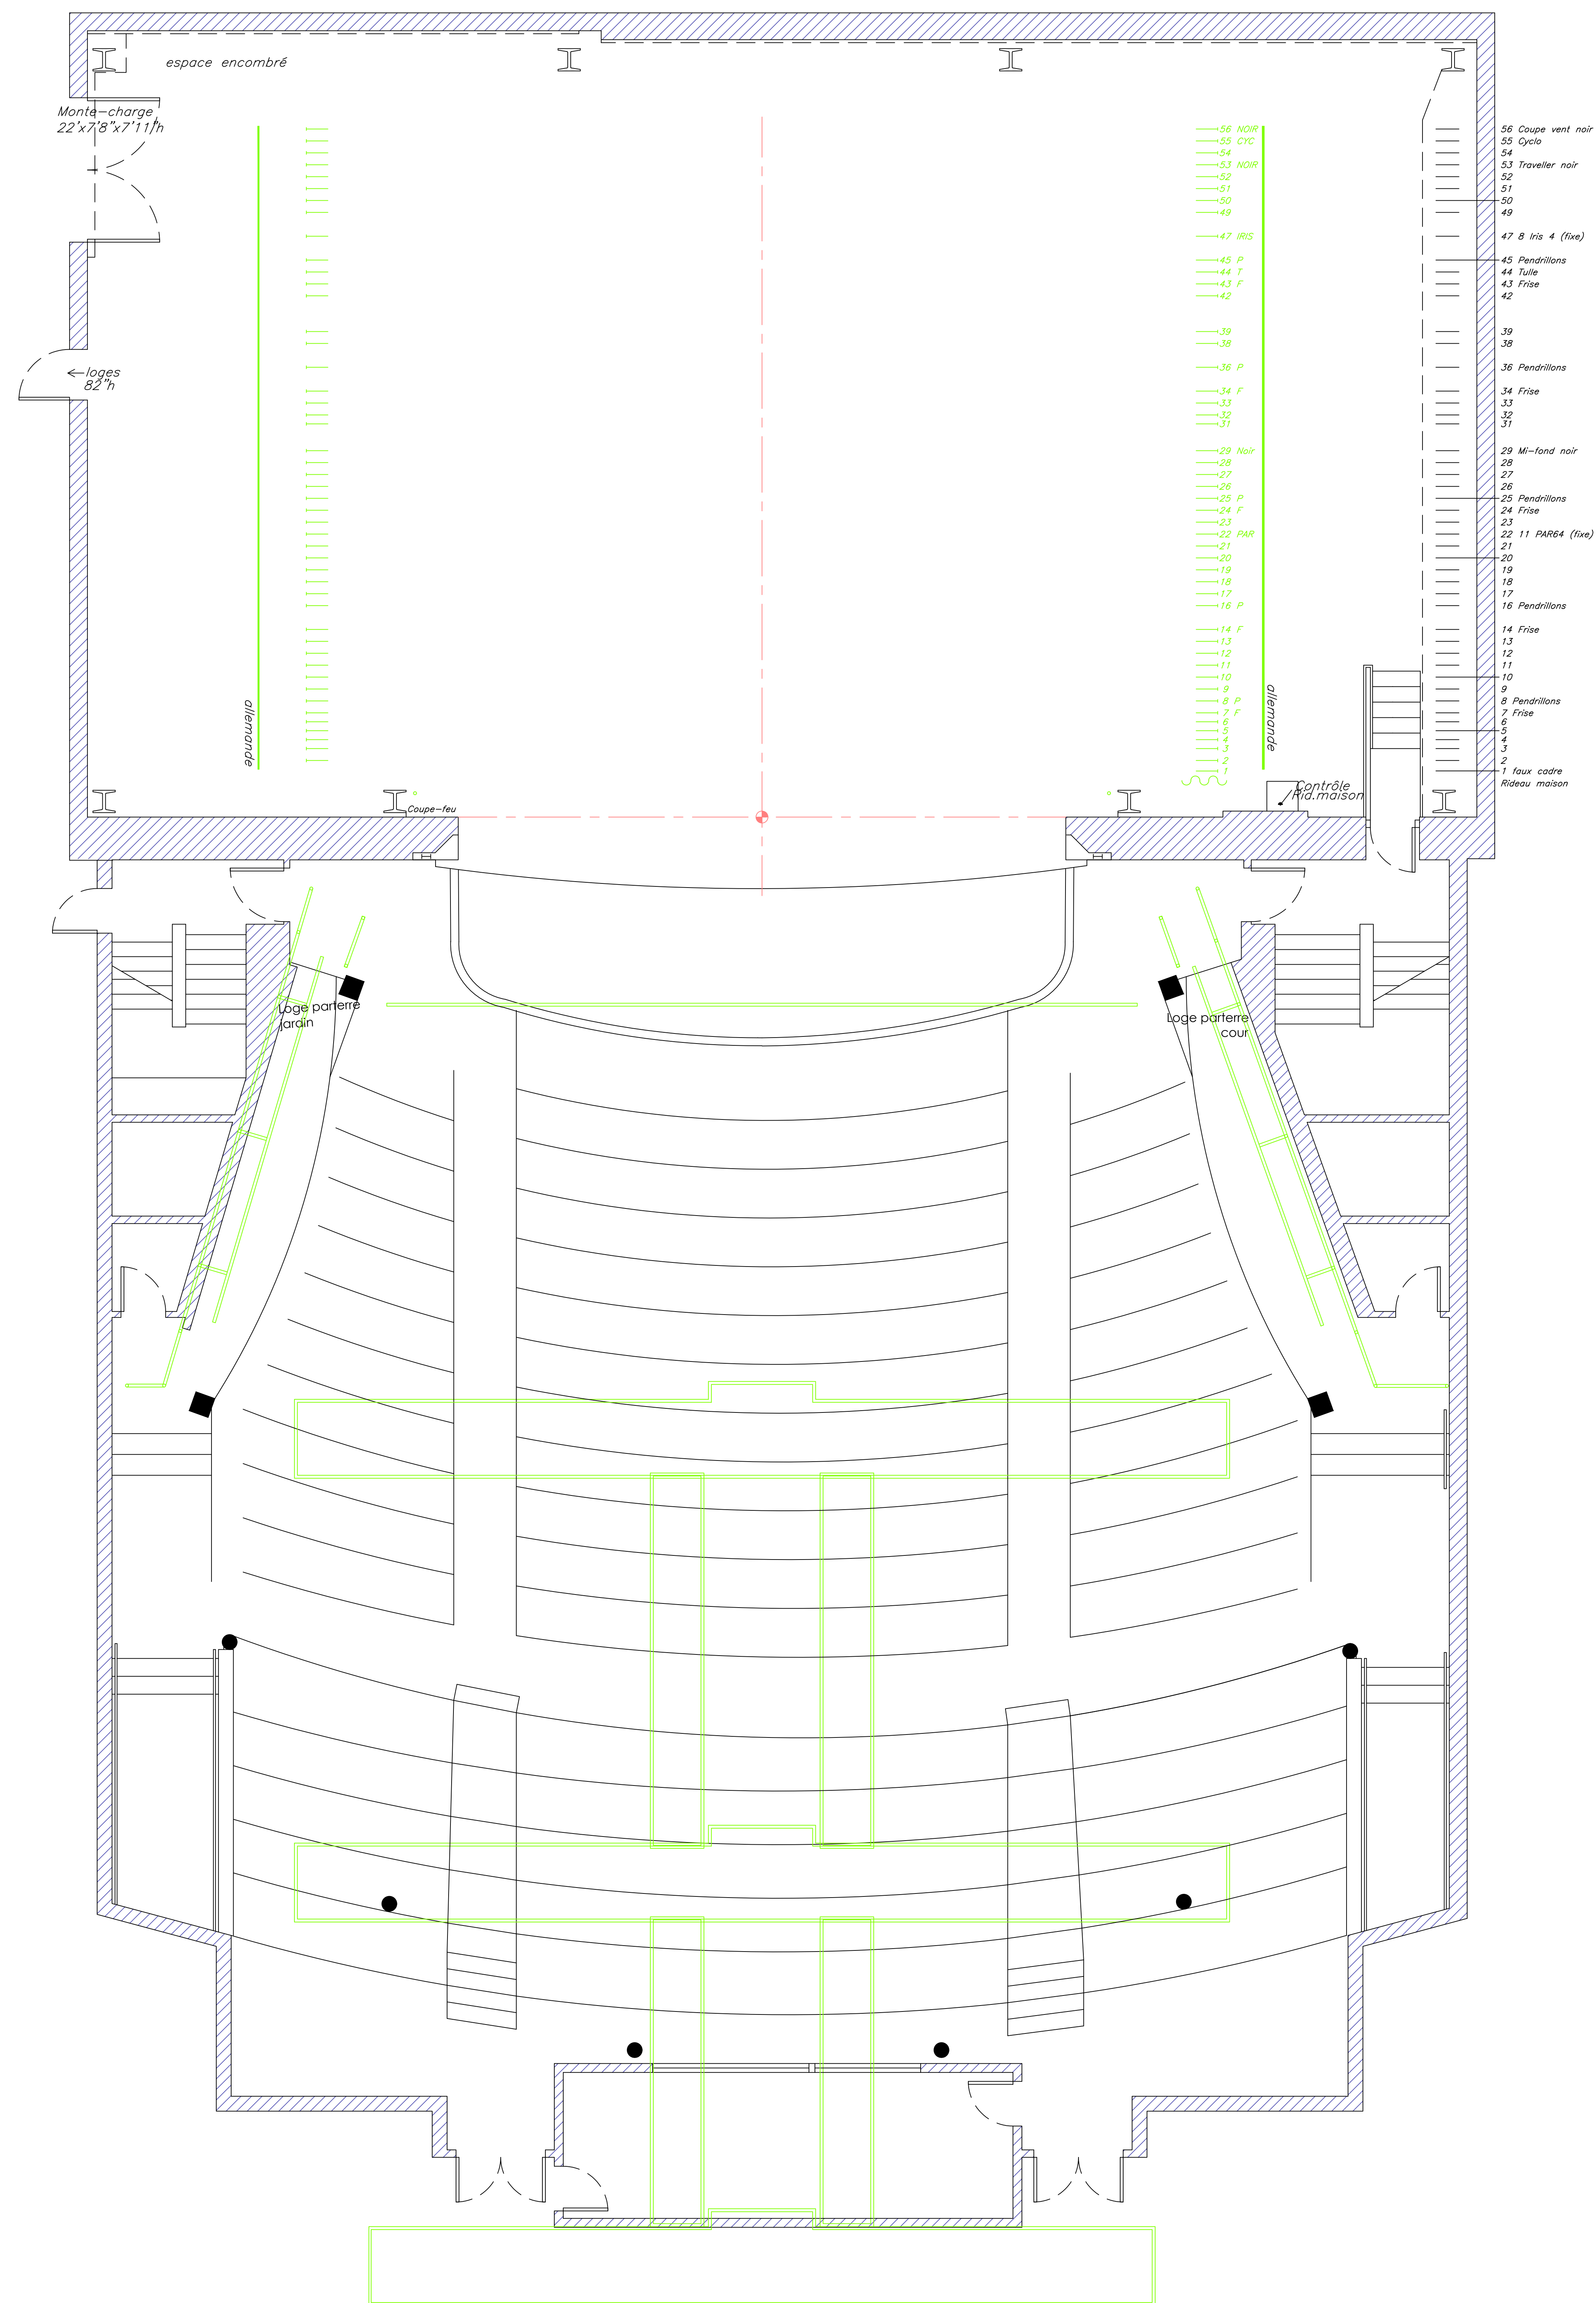

Note:

Note:



Monument-National
Ludger-Duvernay
Plan technique

PRODUCTION


SPECTACLE

Révision
Août 2020

Échelle
1/4"=1'

Page
1


Note:

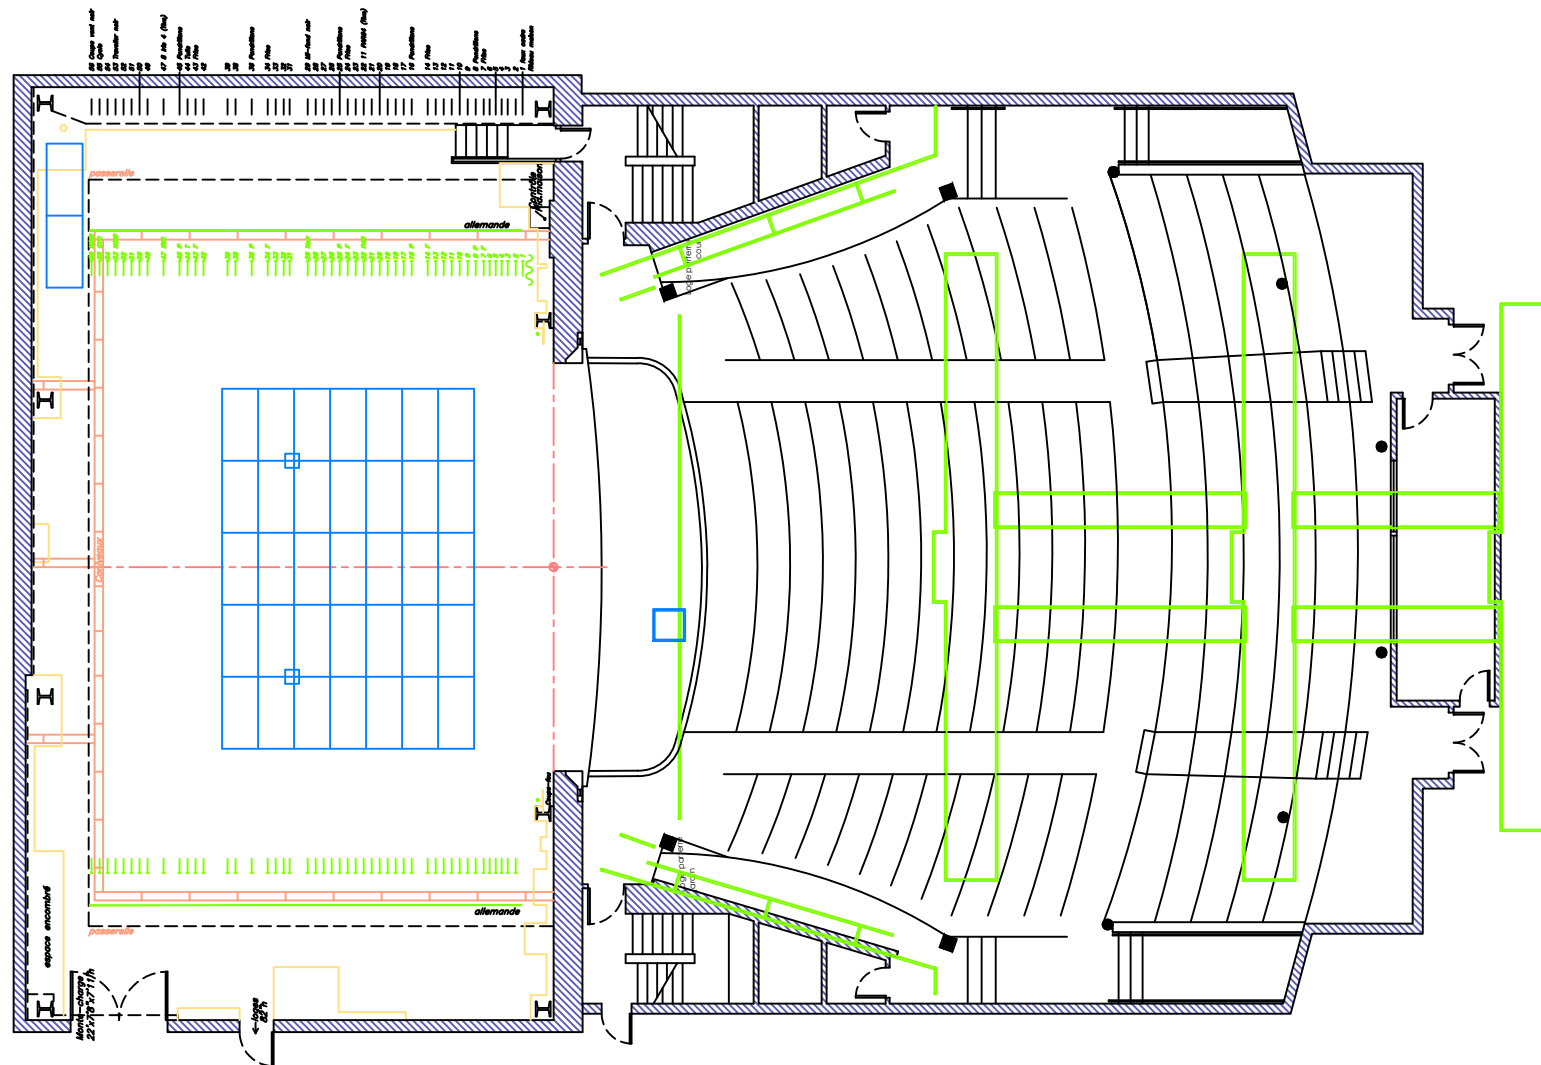

Plan technique

Spectacle:


Page	Révision	Échelle	Monument-National
1/6	Août 2020	1/16"=1'	Salle Ludger-Duvernay

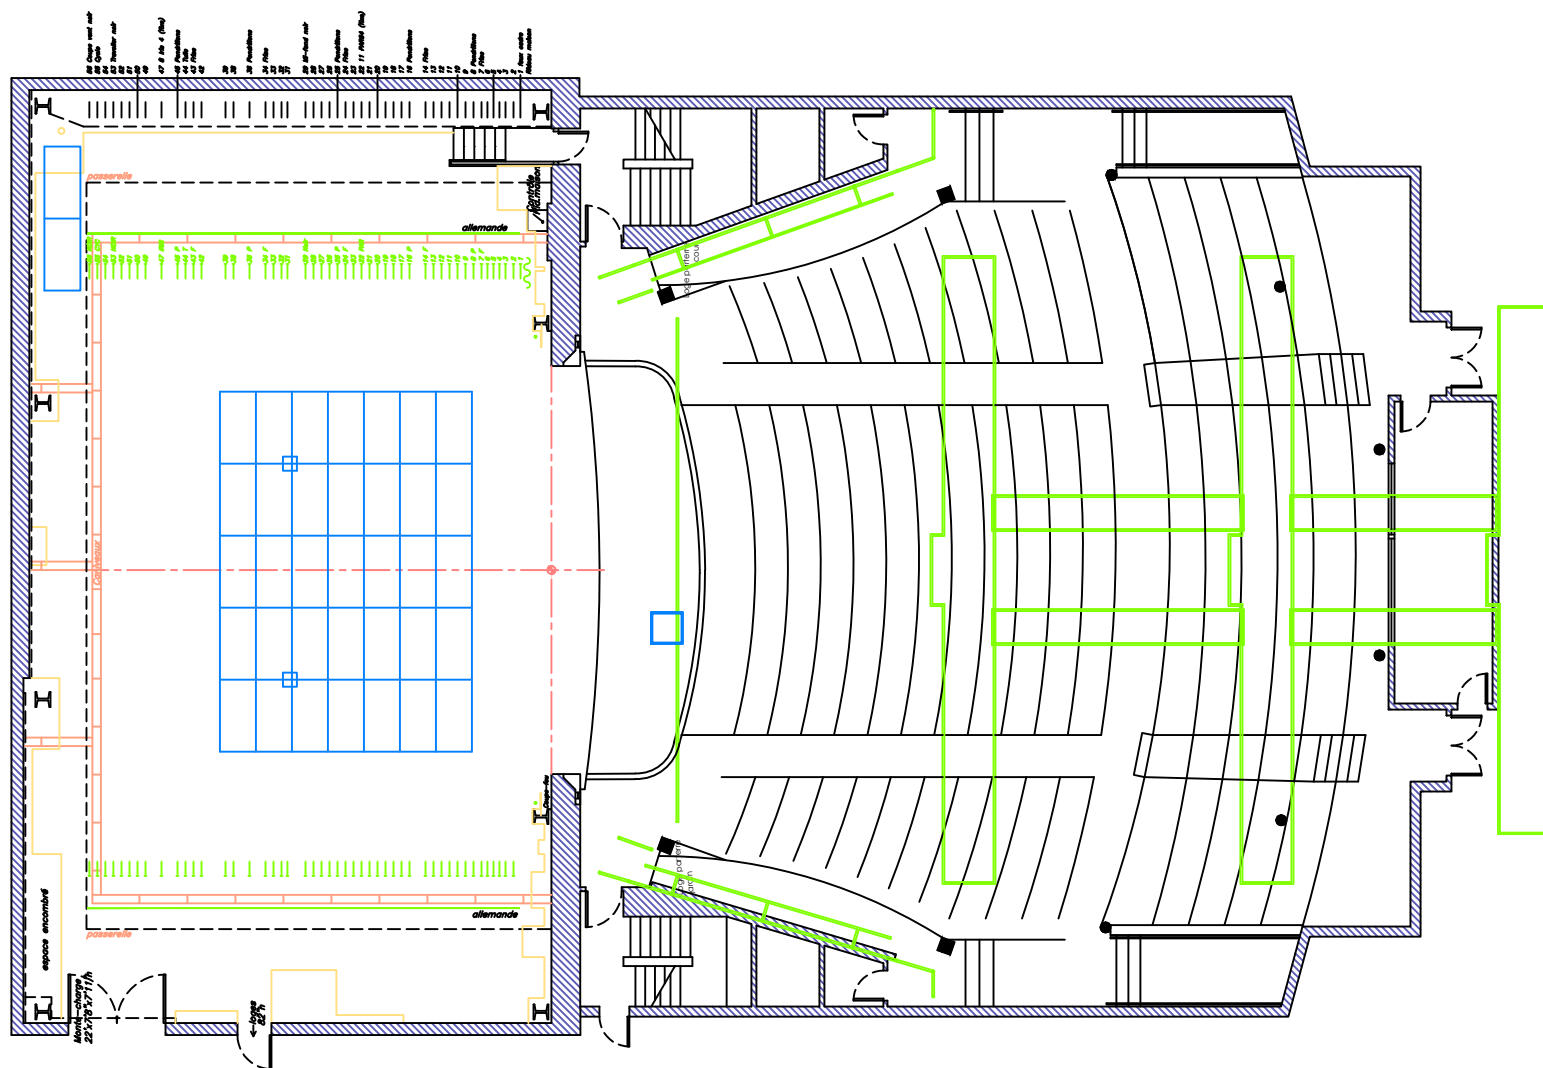

Plan du parterre

Spectacle:

Page	Révision	Échelle	Monument-National
2/6	Août 2020	1/16"=1'	Salle Ludger-Duvernay

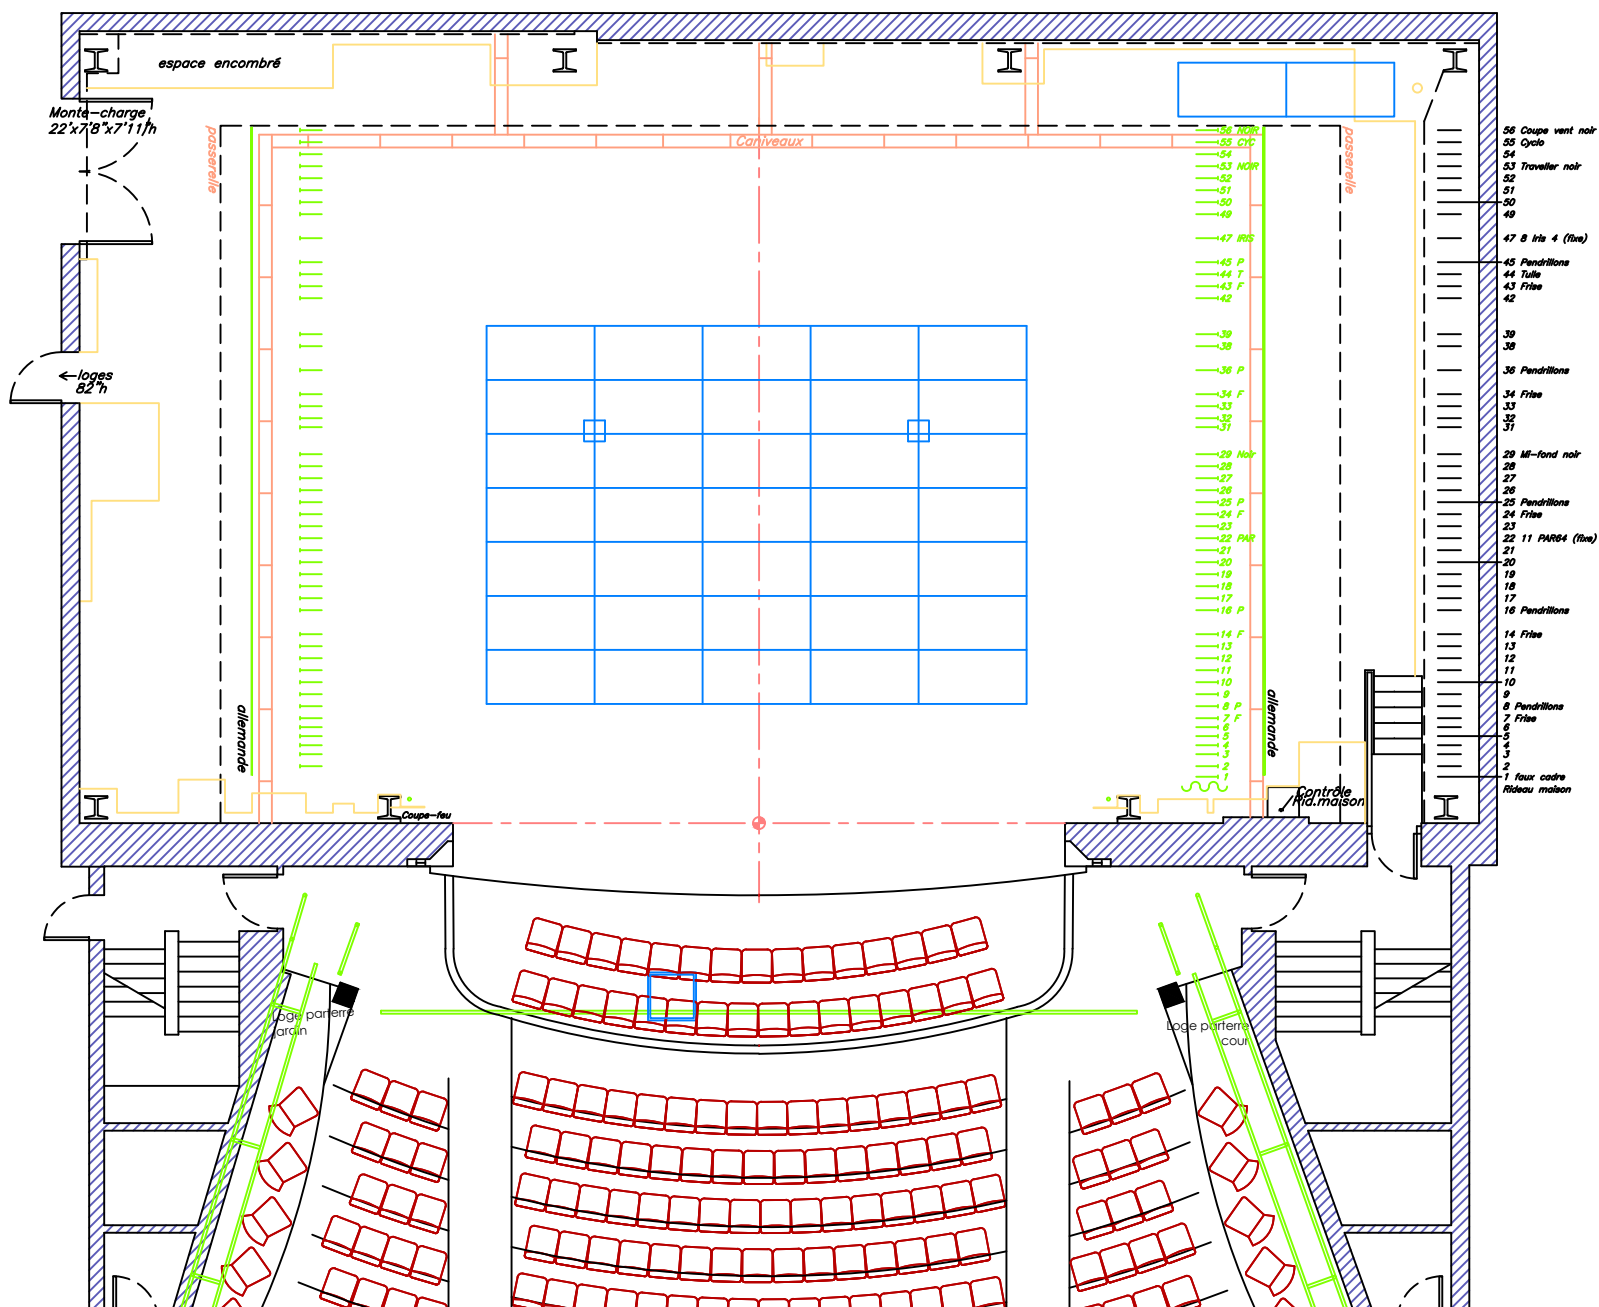

Plan de la scène

Spectacle:

Page

Révision

Échelle


Monument-National

3/6

Mai 2016

3/32"=1'


Salle Ludger-Duvernay

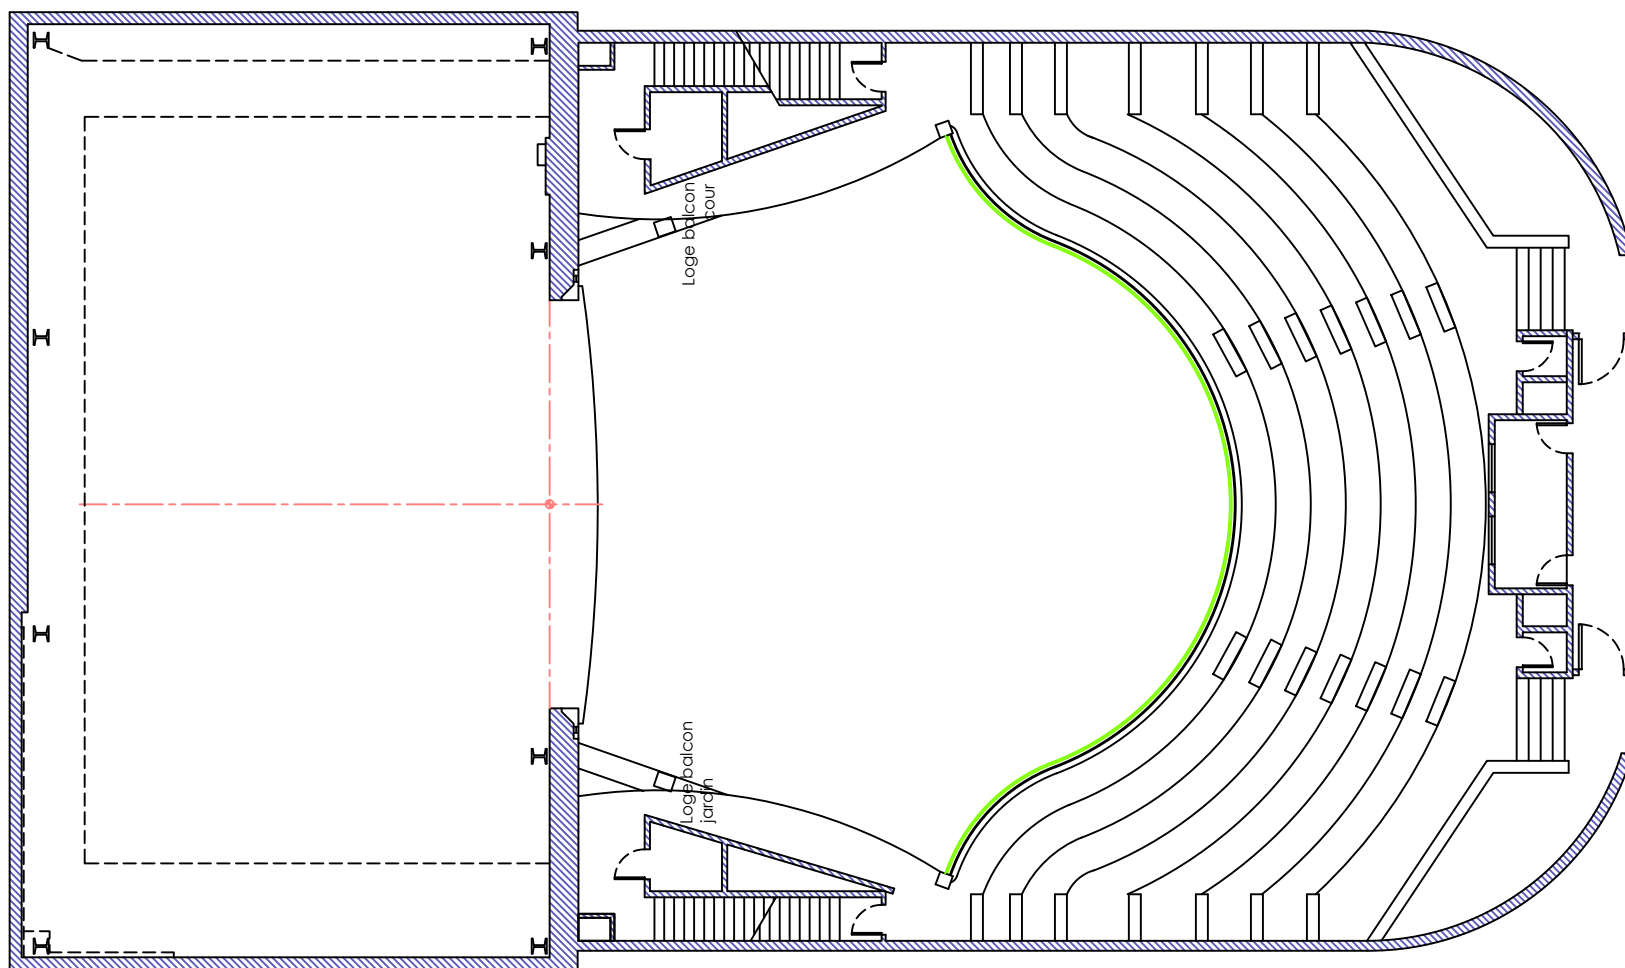

Plan du balcon

Spectacle:

Page	Révision	Échelle	Monument-National
4/6	Août 2020	1/16"=1'	Salle Ludger-Duvernay

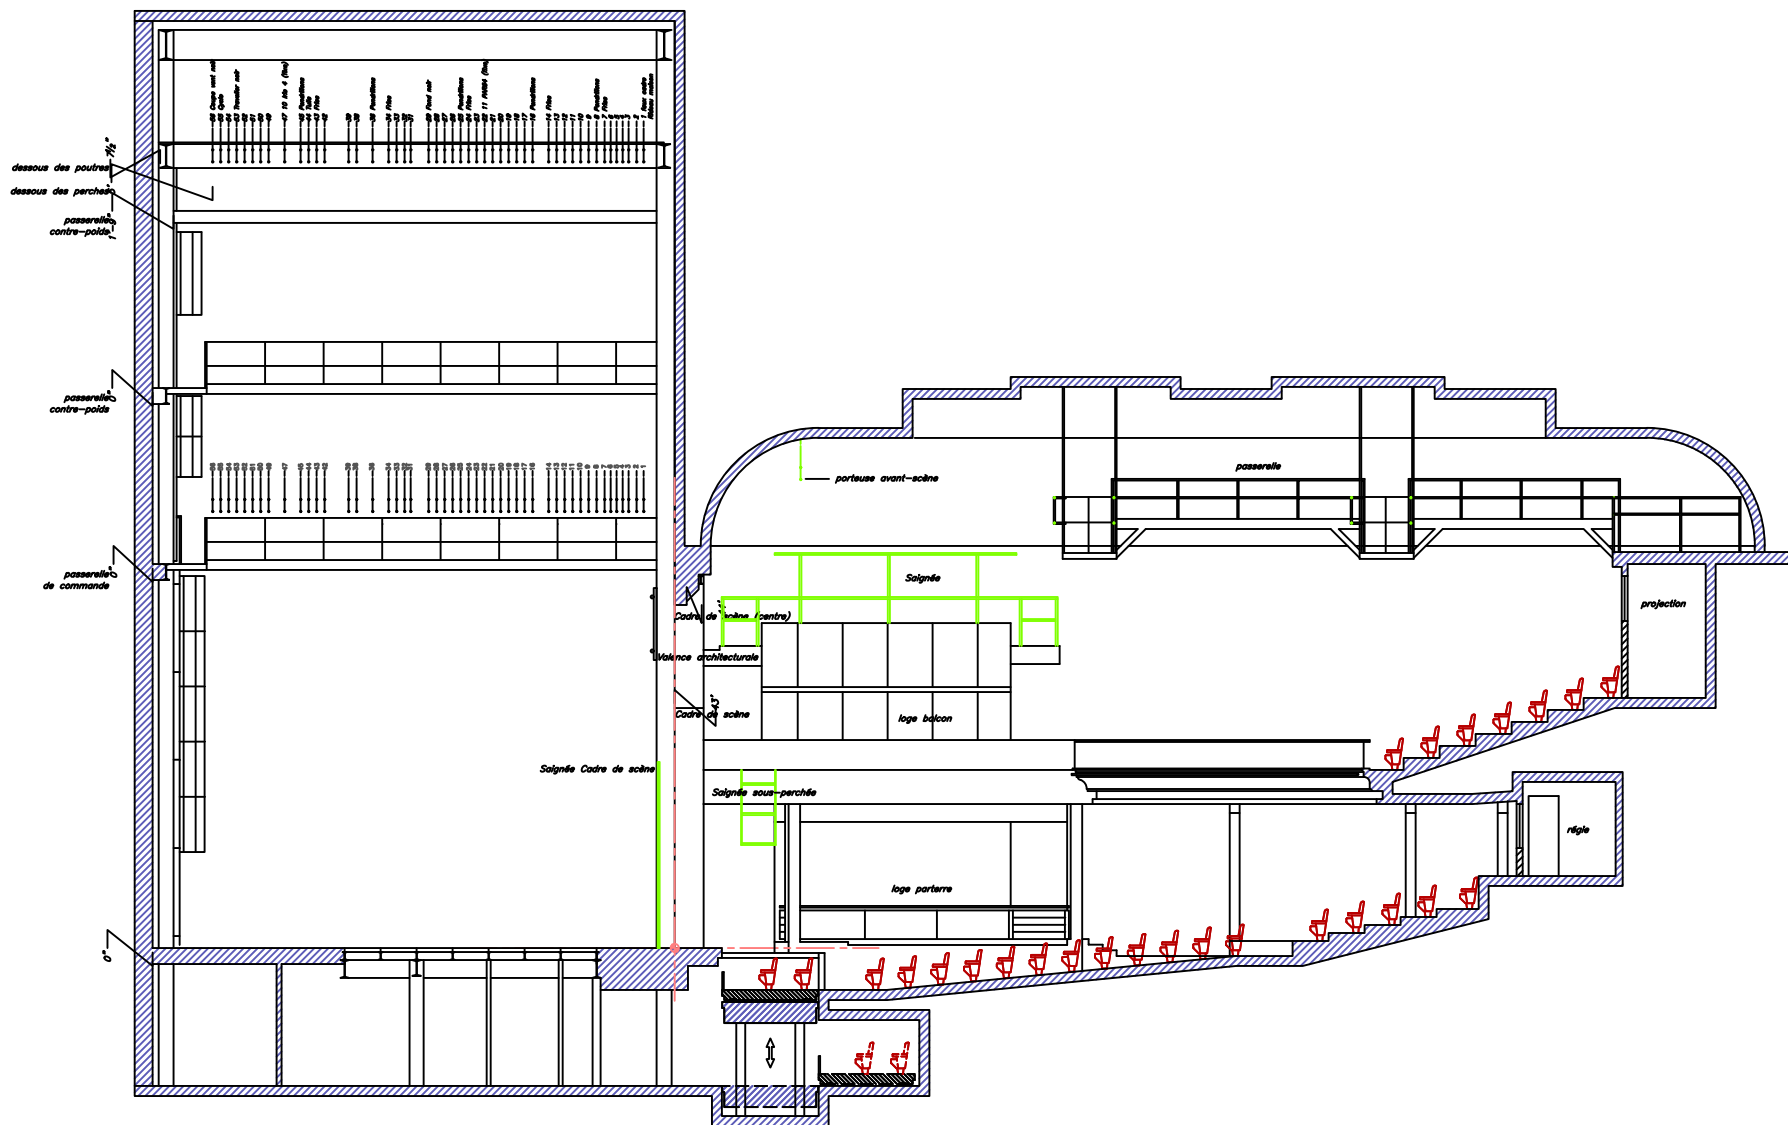

Plan de coupe longitudinale

Spectacle:

Page

Révision

Échelle


Monument-National


5/6

Mai 2016

1/16"=1'

Salle Ludger-Duvernay

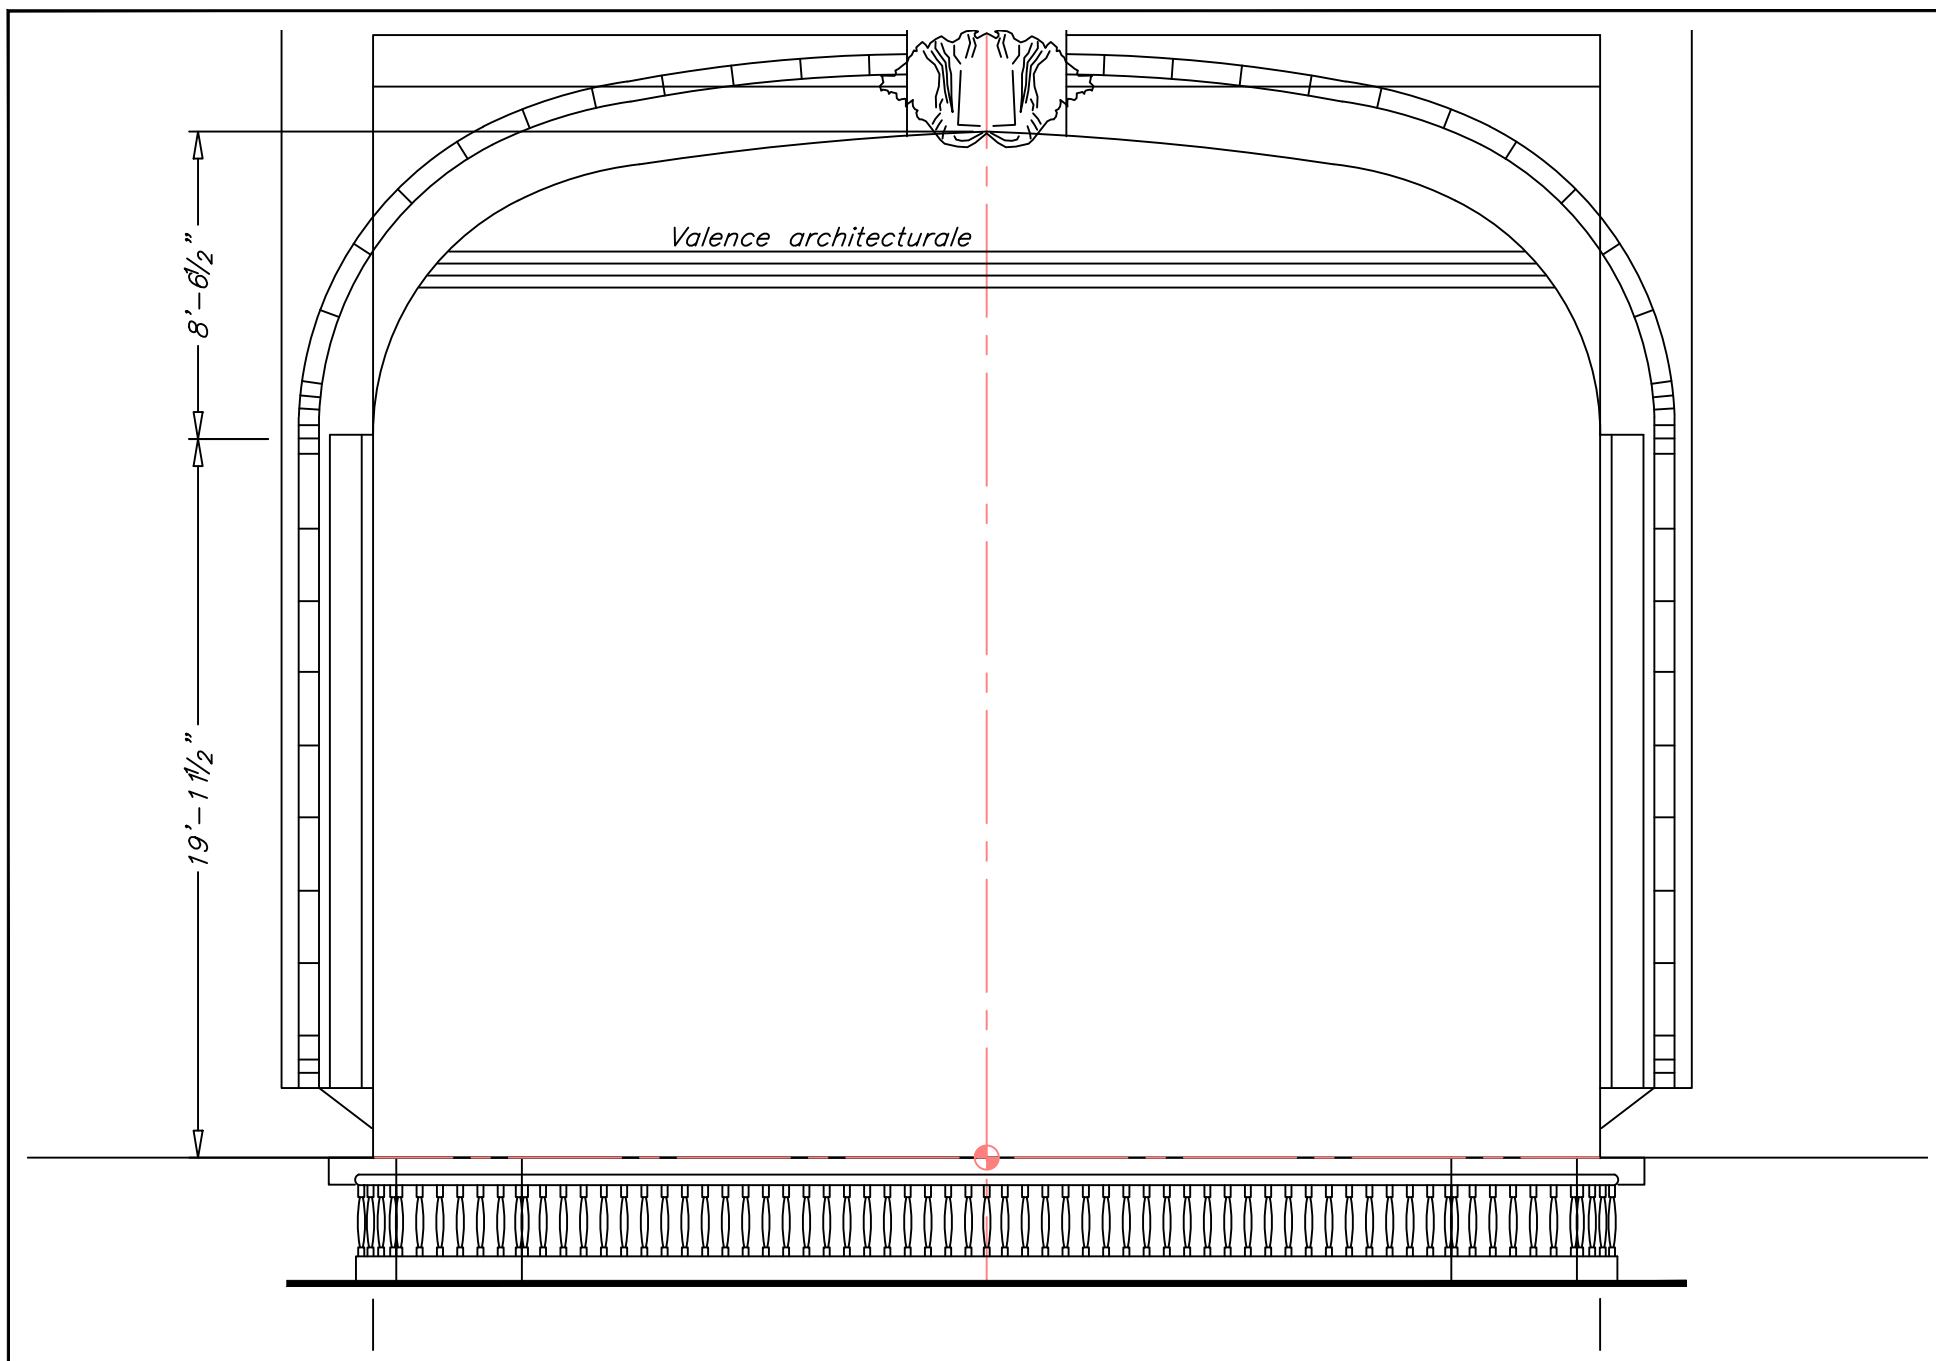

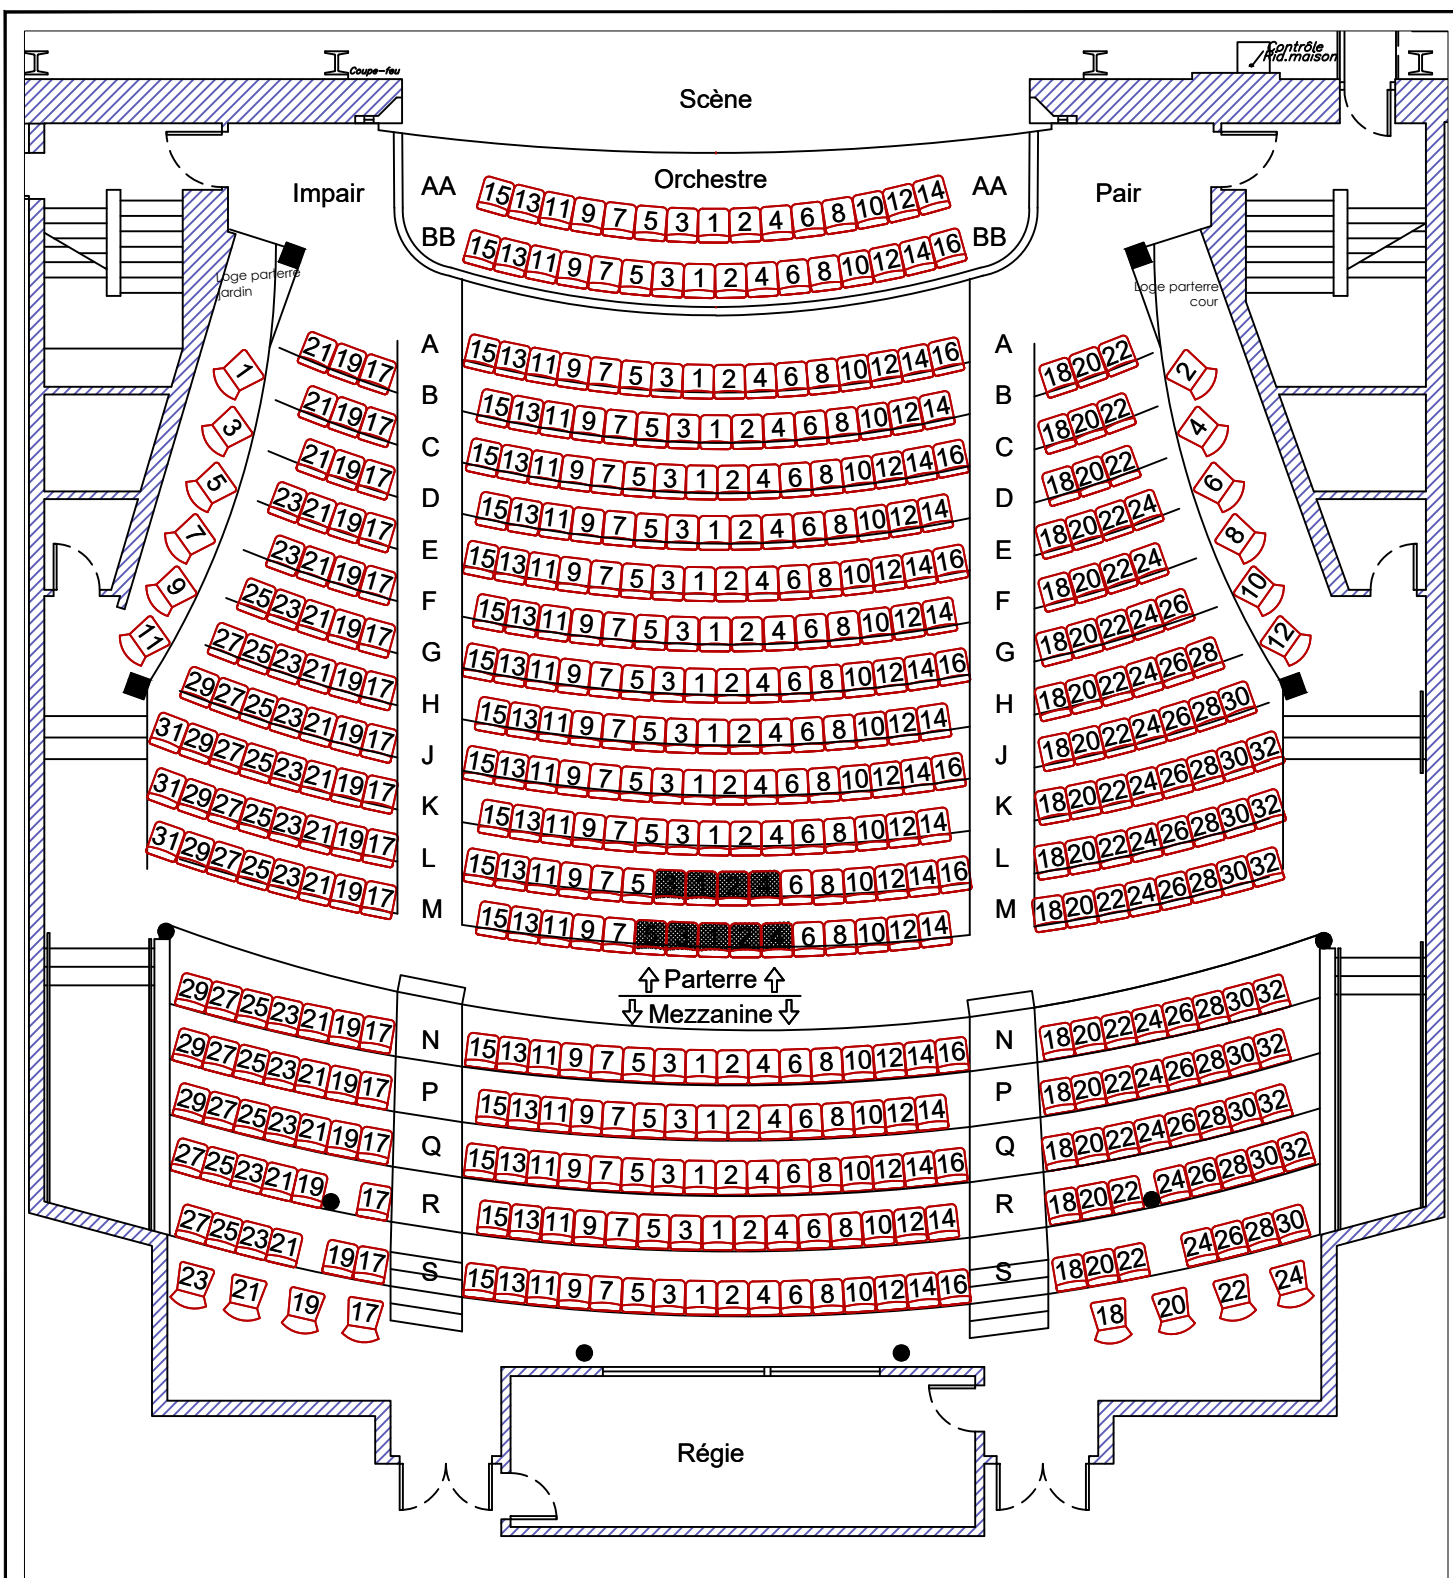


Capacité Totale	
Parterre:	347
Mezzanine:	158
Balcon:	299
Total:	804

Capacité Parterre	
Orchestre:	31
Fauteuils:	304
Loges:	12
Total:	347

Capacité Mezzanine	
Fauteuils:	150
Handicapés:	8
Total:	158

Salle Ludger-Duvernay
Plan du parterre et de la mezzanine

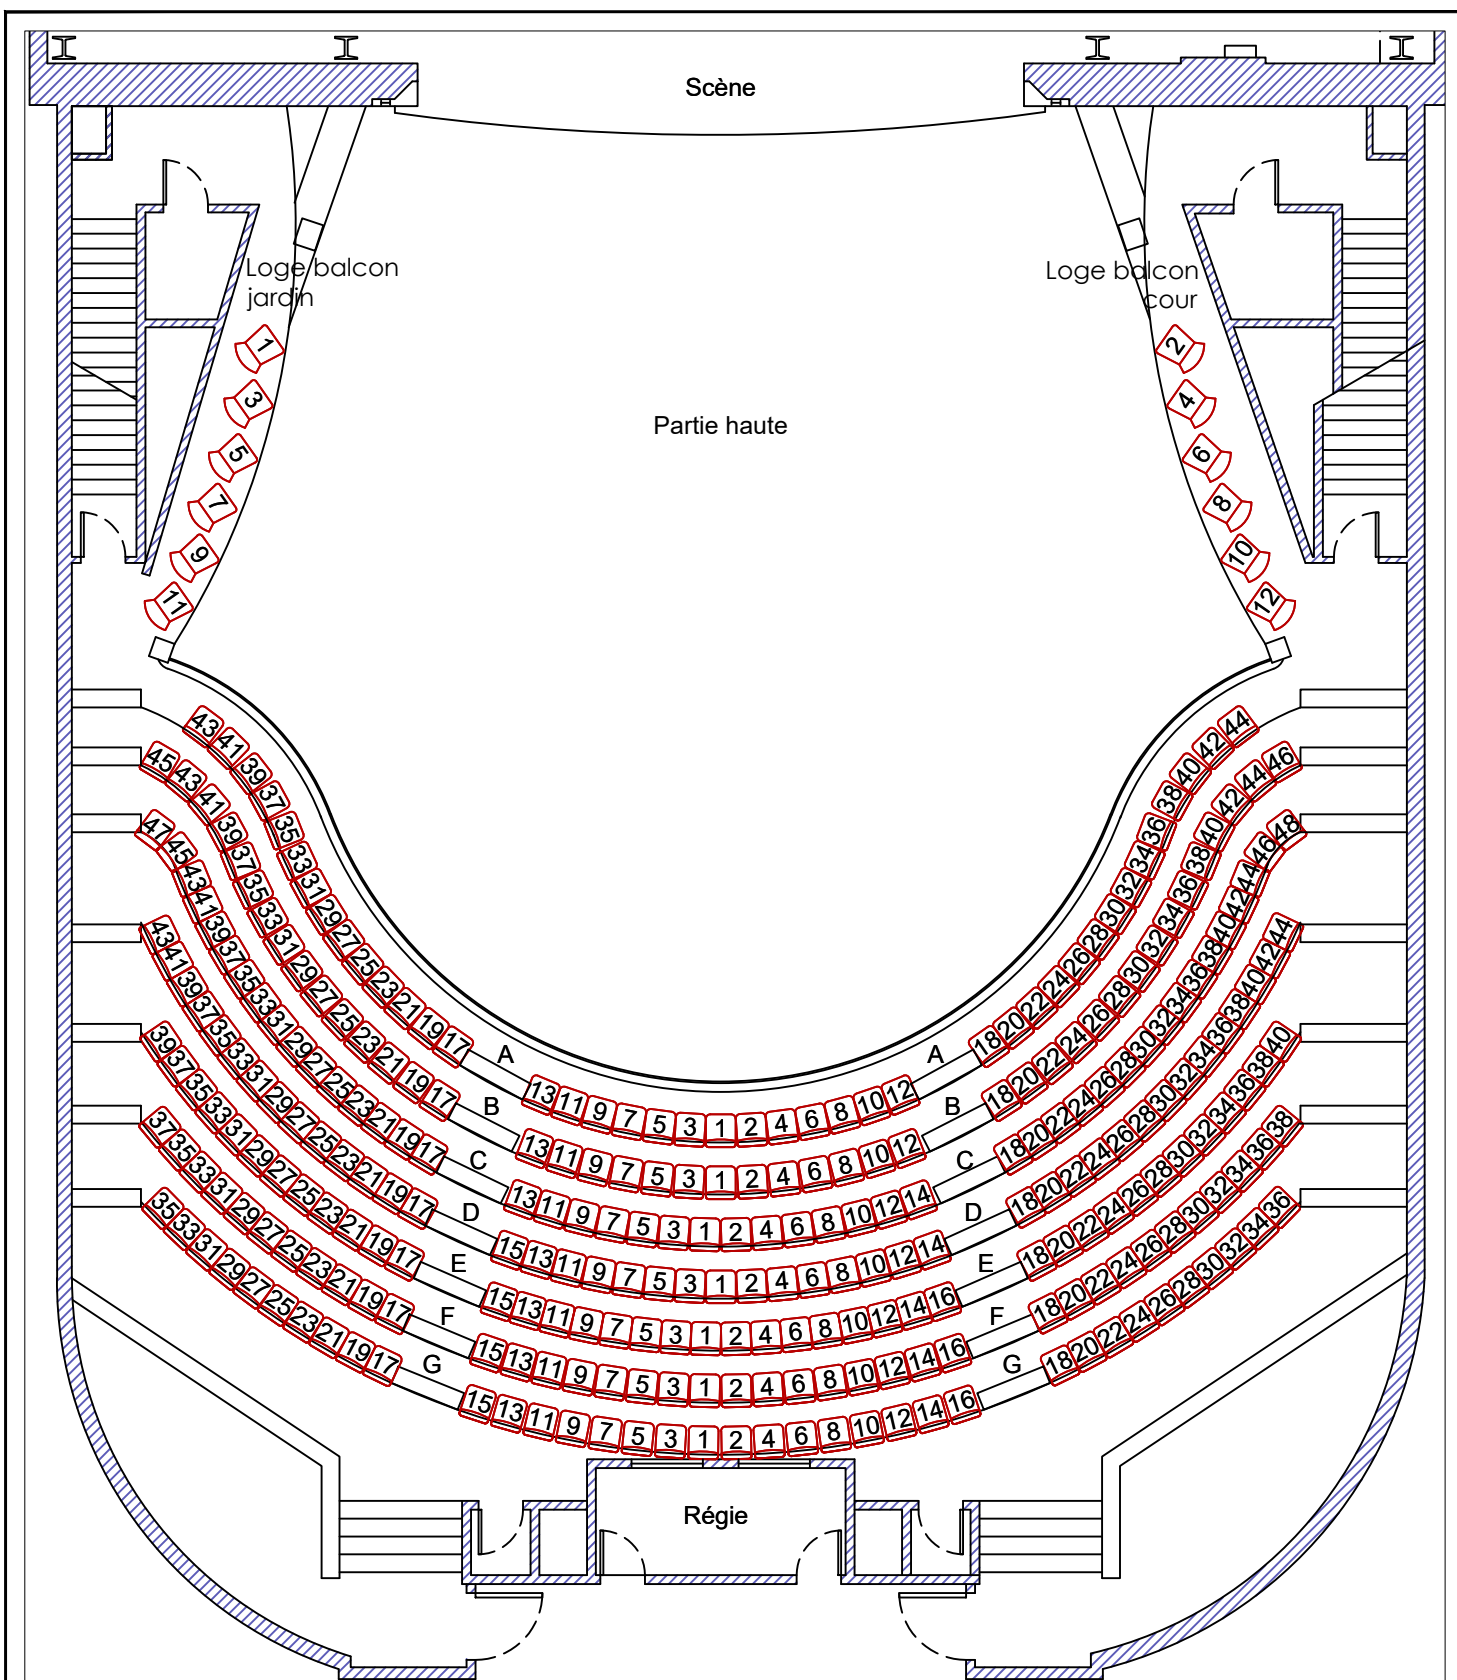

Capacité Totale	
Parterre:	347
Mezzanine:	158
Balcon:	299
Total:	804

Salle Ludger-Duvernay
Plan du Balcon

Capacité Balcon	
Fauteuils:	287
Loges:	12
Total:	299